



مشروع

فيدا

F A Y D A

استوديوهات بمعايير فندقية
حي الصفا | جدة



نبذة عن المشروع

من قلب حي الصفا بمدينة جدة، يطل مشروع **فيدا سدنة** عنوان للفخامة والاستثمار الذكي في آن واحد. يجمع المشروع بين الموقع المتميز والفكر الاستثماري الحديث في تجربة سكنية فندقية راقية تمنحك **راحة اليوم وعائد الغد**. يقع المشروع في موقع استراتيجي نابض بالحياة، ويقدم نظام تشغيل فندقية احترافي لمدة 10 سنوات يوفر عوائد سنوية مستقرة ومجزية مع إدارة تشغيل متكاملة تضمن للمستثمر راحة البال دون عناء المتابعة.



خدمات المشروع



مسبح
ياطلاله



حدائق



منطقة
أطفال



منطقة
شواء



جلسات
علويه



موقع المشروع

في قلب مدينة جدة حيث تنبض الحياة العصرية و تتكامل الخدمات من حولك يأتي مشروع **فيذا** ليمنحك ميزة السكن في موقع استراتيجي بين سهولة الوصول و أسلوب حياة متكامل



10 دقائق عن محطة
قطار الحرمين

10 دقائق عن مطار
الملك عبدالعزيز الدولي

كما يقع المشروع بالقرب من جميع الخدمات العامة والمرافق الحكومية مما يعزز جاذبيته الاستثمارية




مخططات المشروع

إتجاه
المخطط



شارع

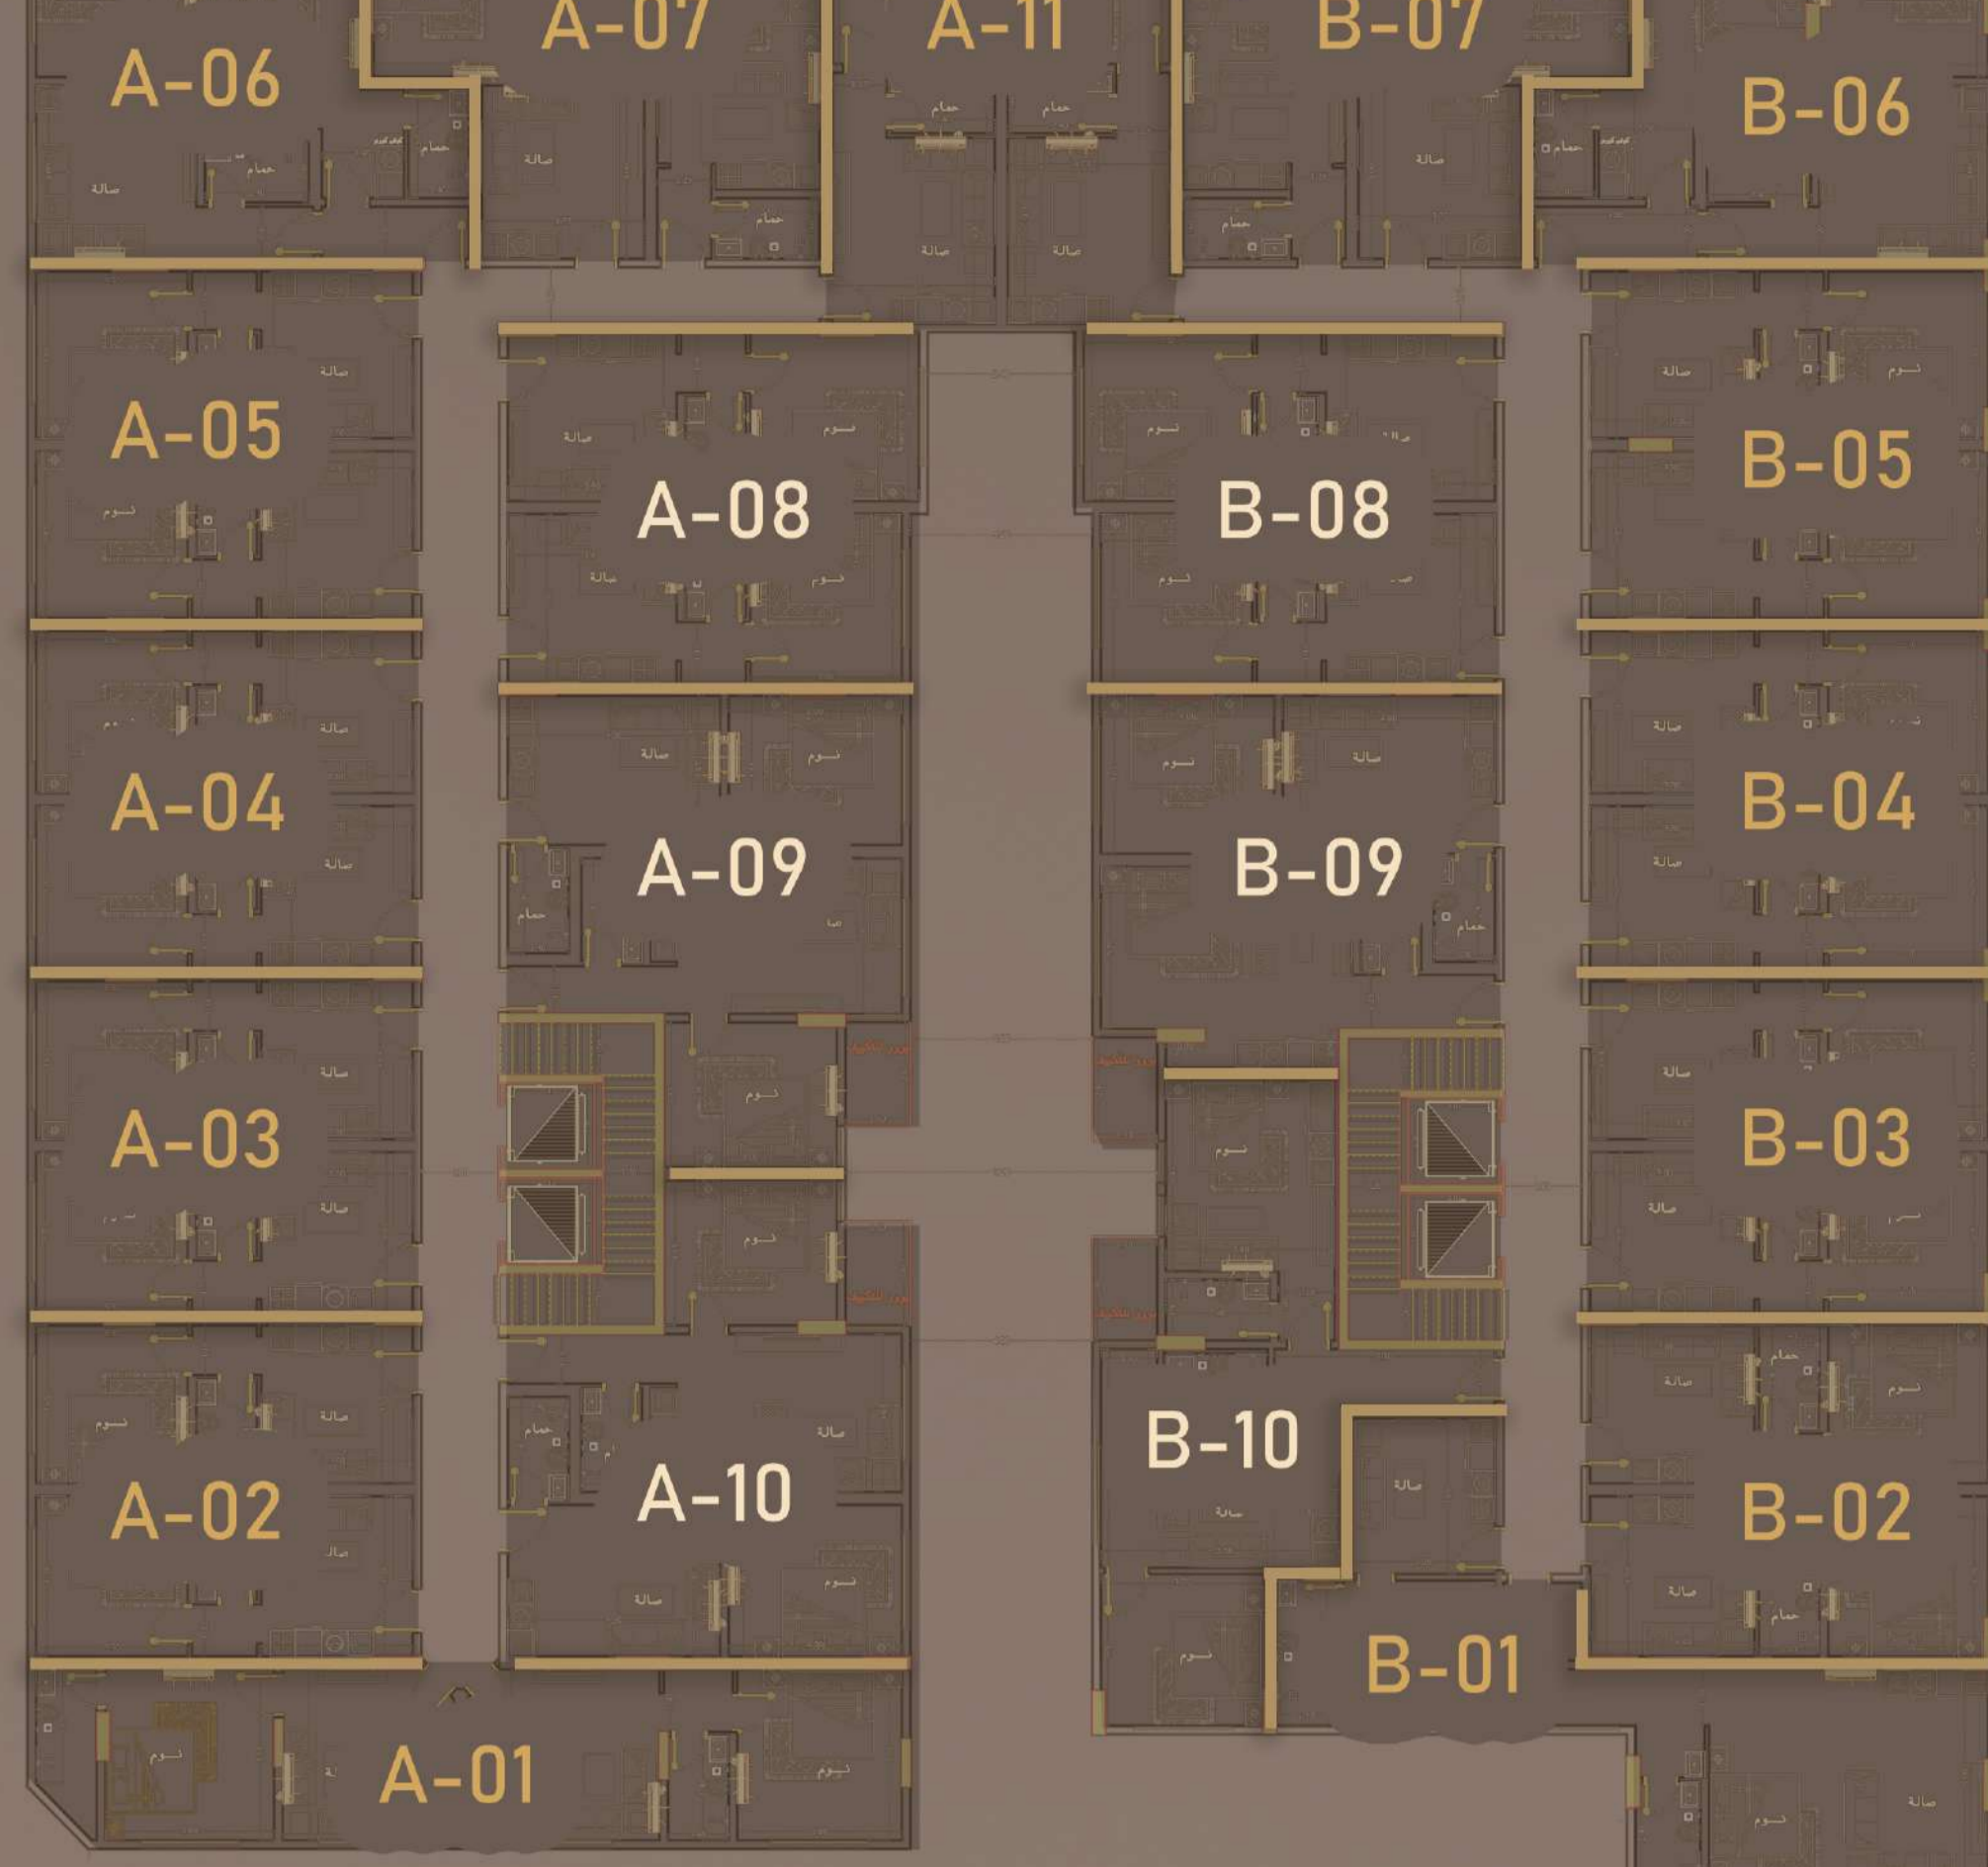

شارع

B-01


قابل للتقسيم



السعر	المساحة	الأدوار	موقعها	الوحدات	المبنى
390,000 ريال	87 M ₂	5 - 1	إطلالة أمامية	B-01	B

B-06


قابل للتقسيم

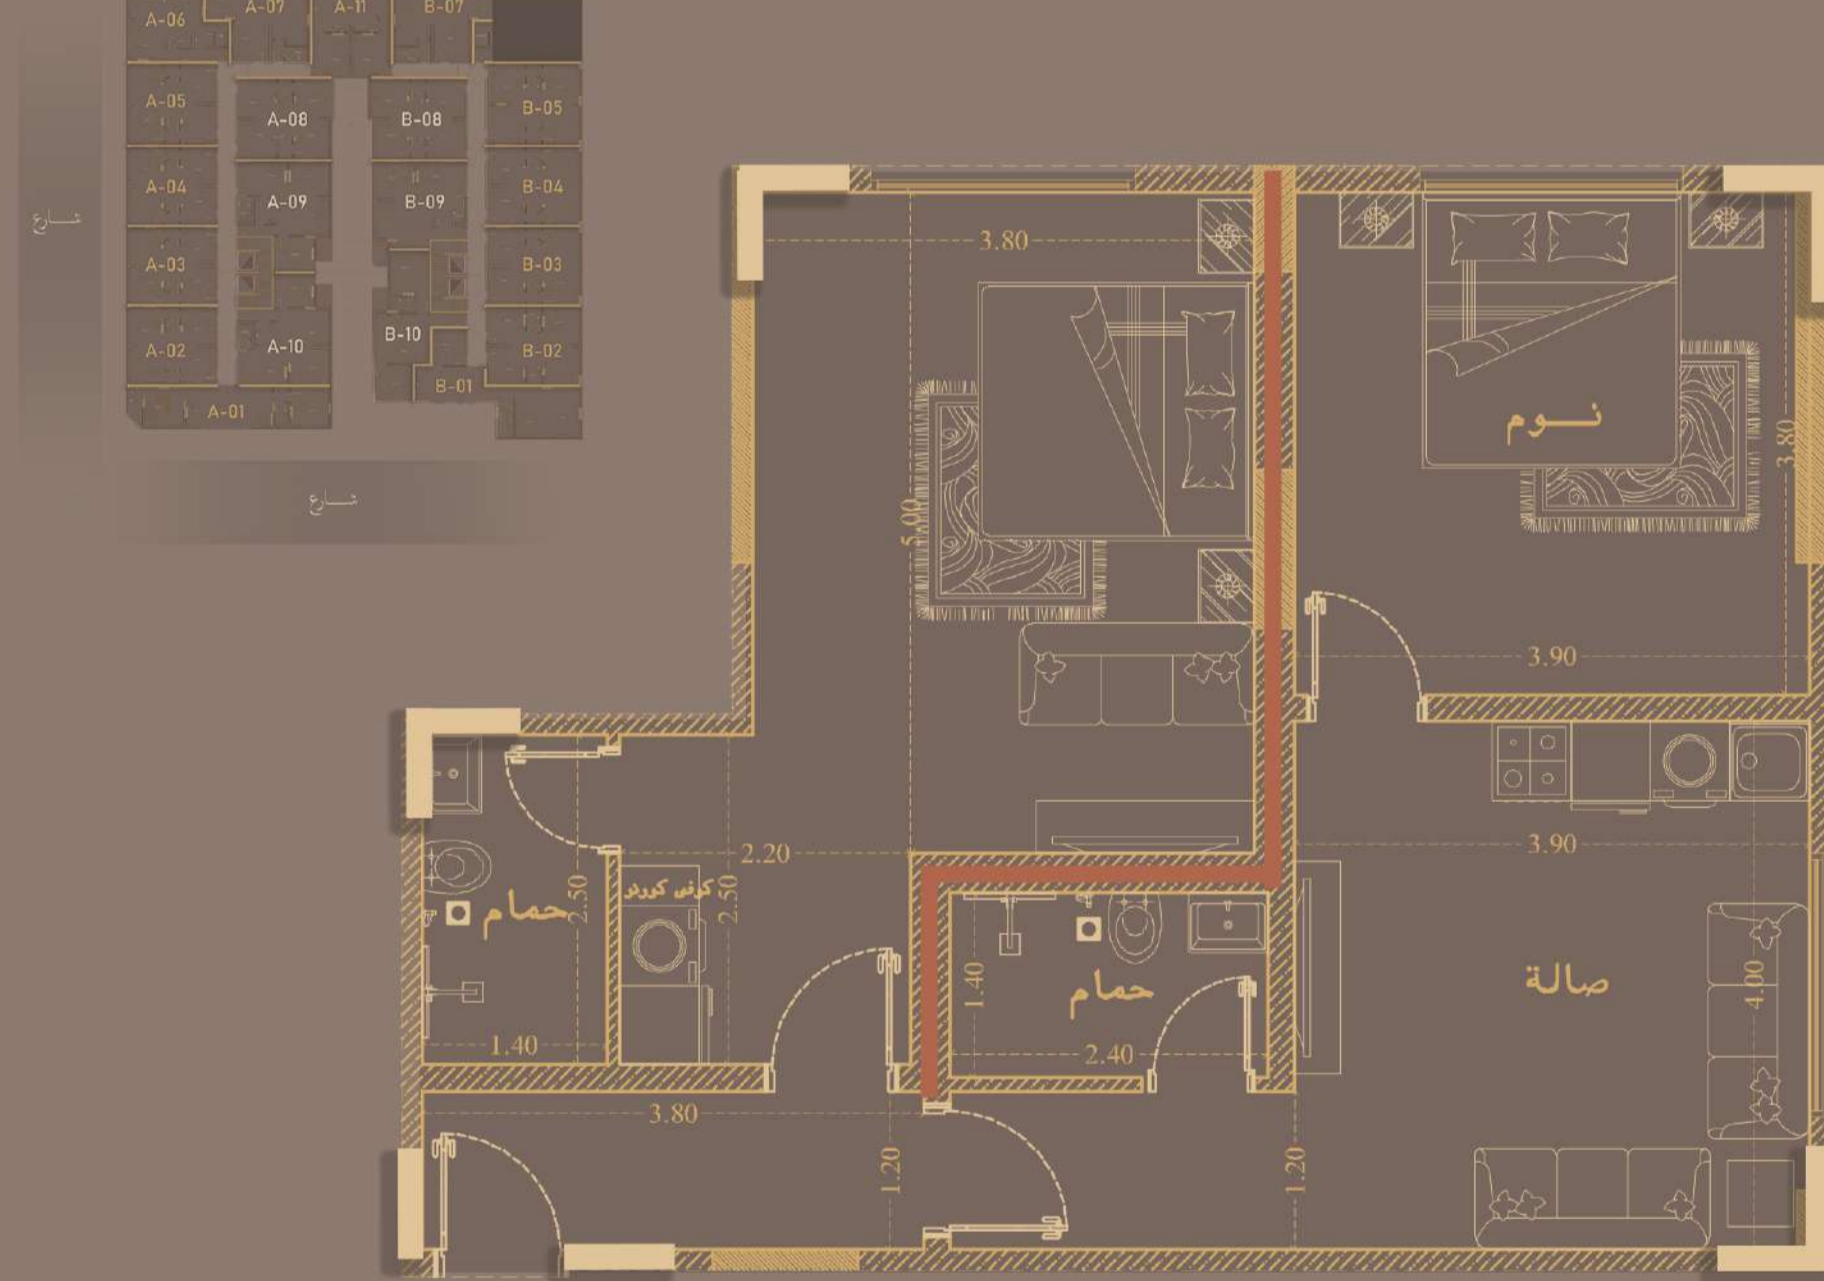

السعر	المساحة	الأدوار	موقعها	الوحدات	المبنى
360,000 ريال	80 M ₂	5 - 1	داخلية	B-06	B
390,000 ريال	76 M ₂	5 - 1	إطلالة أمامية	A-06	A

B-07


قابل للتقسيم

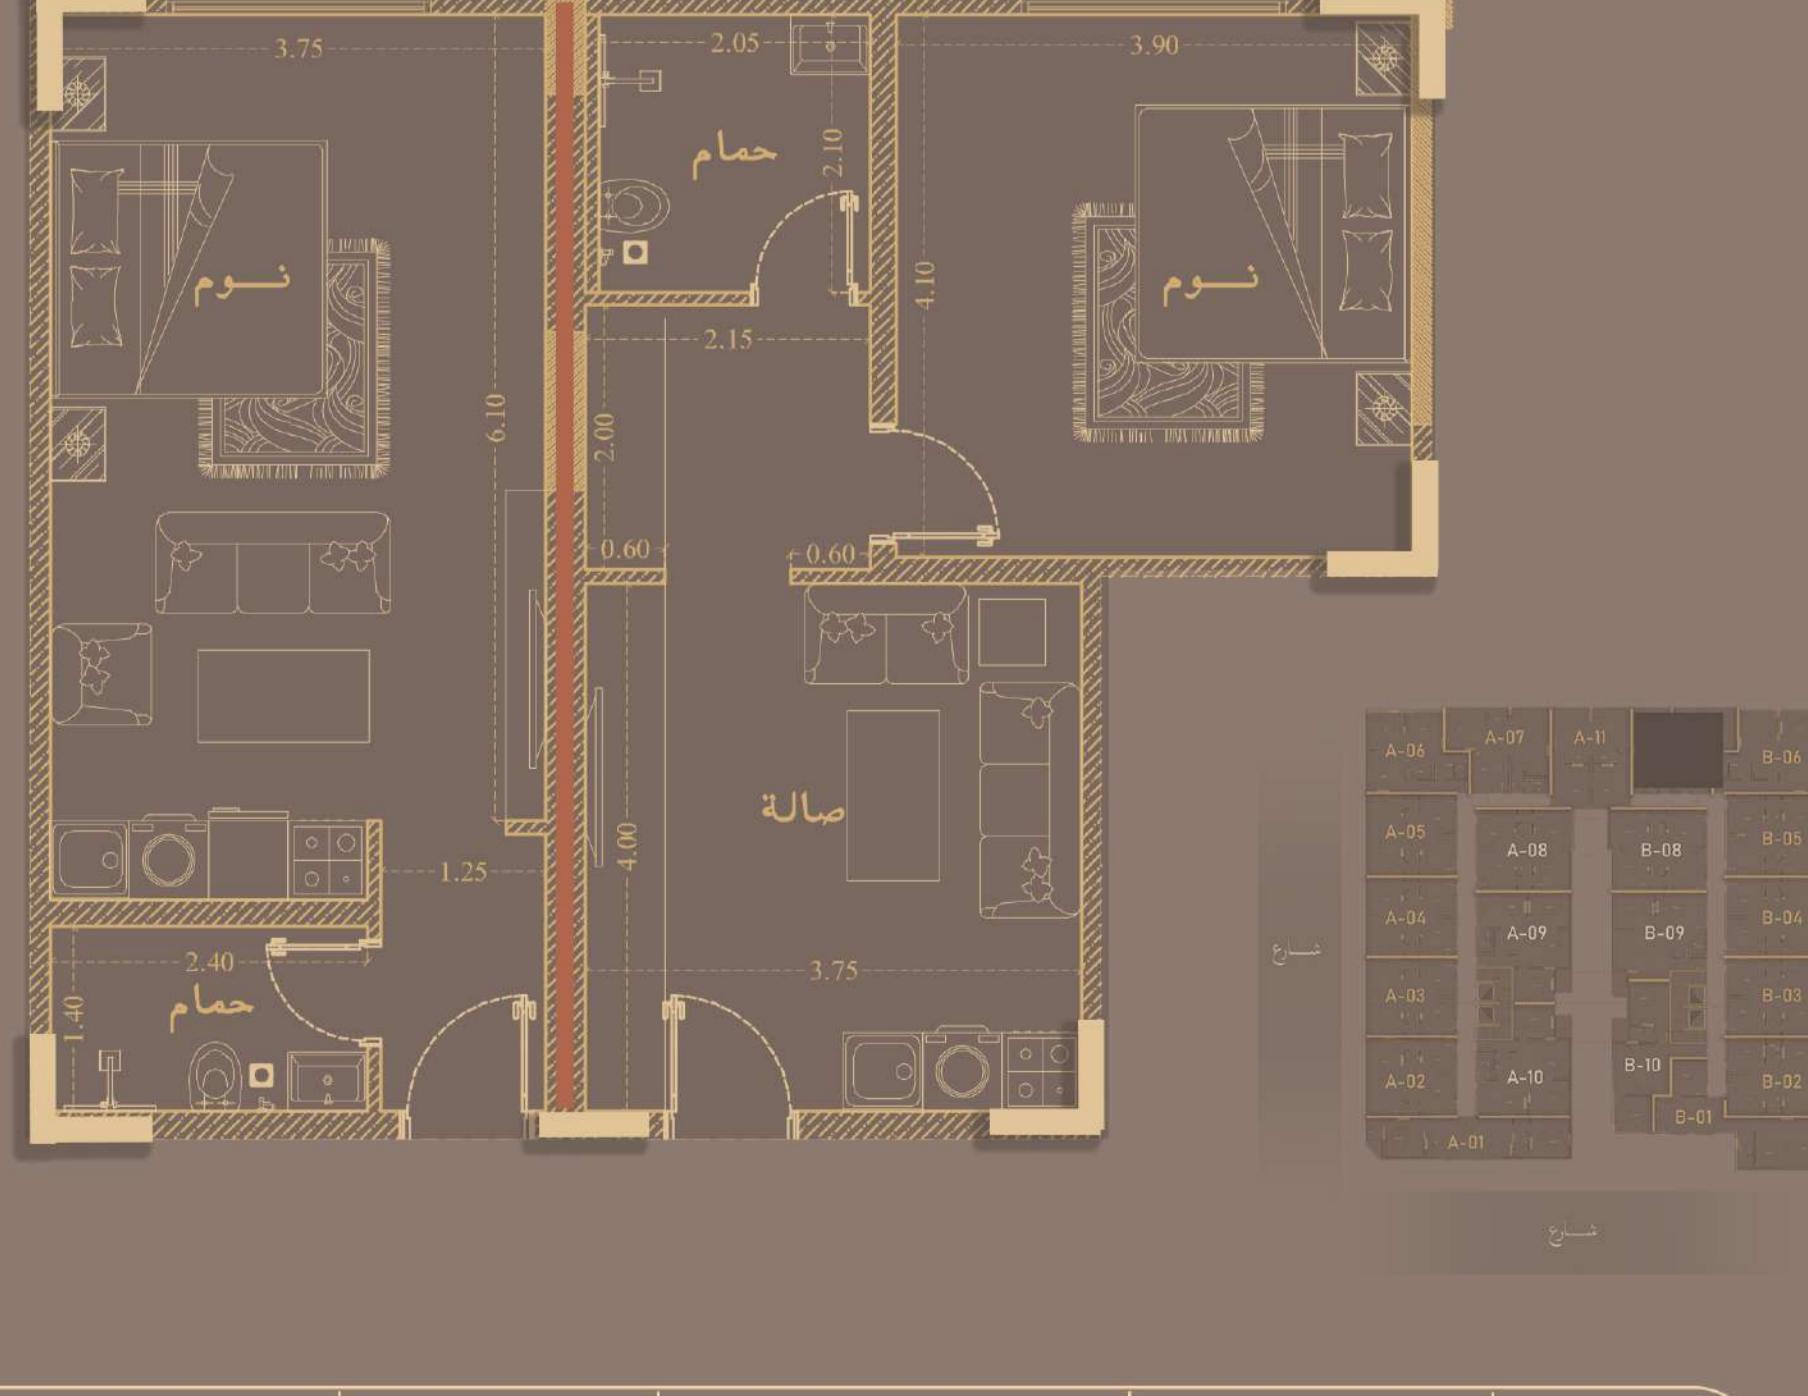

السعر	المساحة	الأدوار	موقعها	الوحدات	المبنى
360,000 ريال	81 M ₂	5 - 1	داخلية	B-07	B
360,000 ريال	81 M ₂	5 - 1	داخلية	A-07	A

B-08


قابل للتقسيم

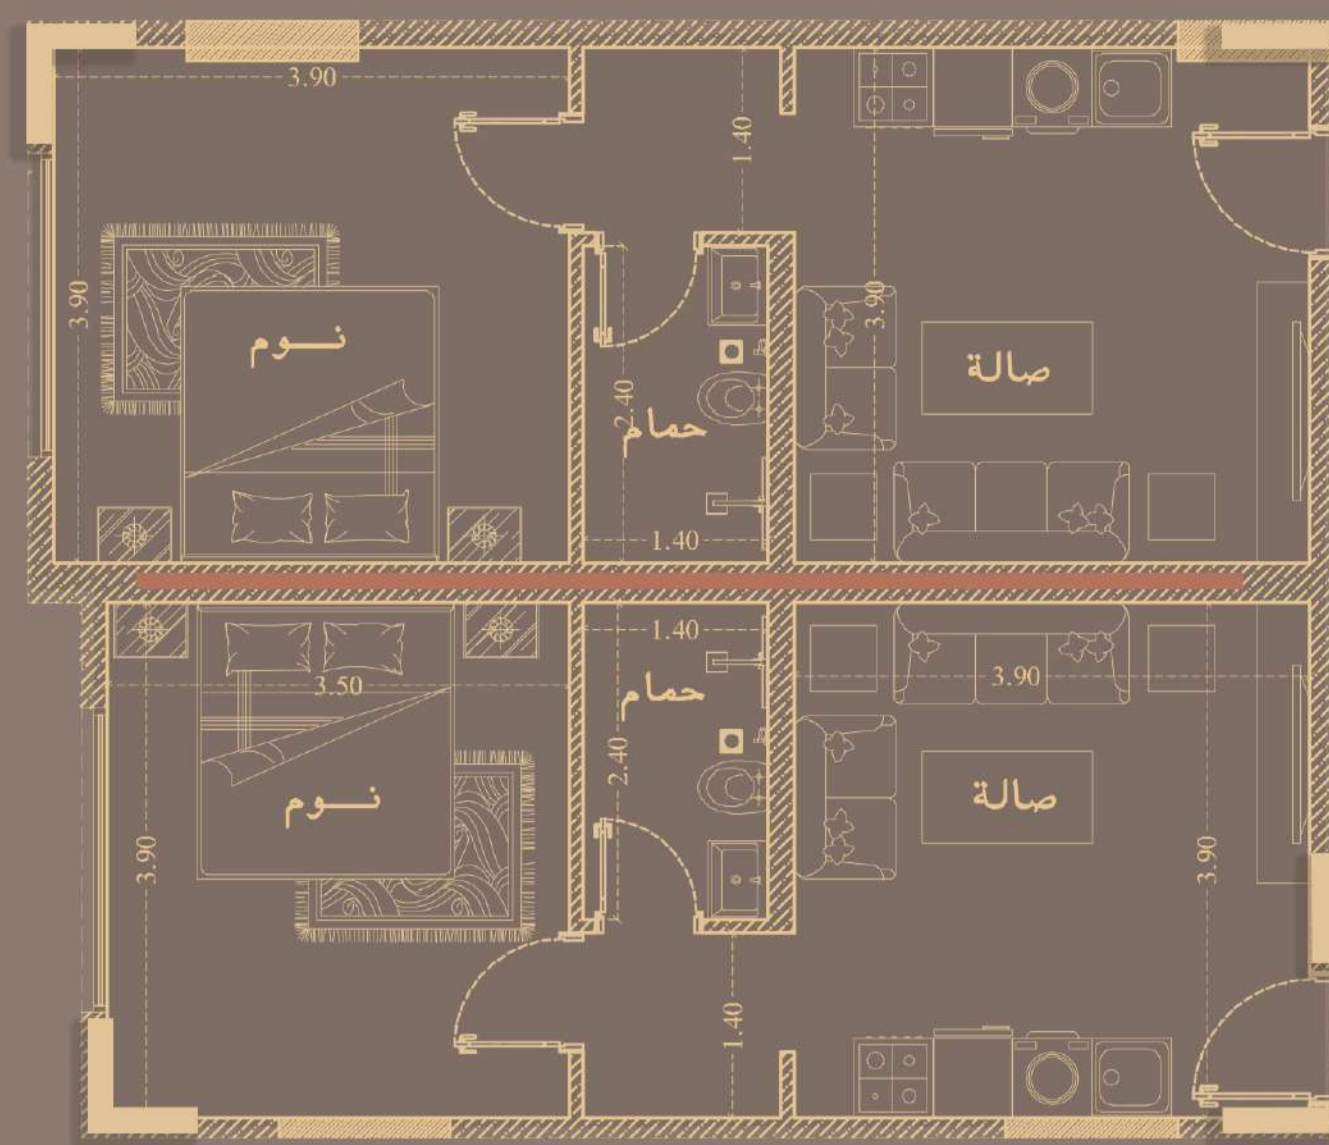

السعر	المساحة	الأدوار	موقعها	الوحدات	المبنى
370,000 ريال	81 M ₂	5 - 1	إطلالة داخلية	B-08	B
370,000 ريال	81 M ₂	5 - 1	إطلالة داخلية	A-08	A

B-09



قابل للتقسيم

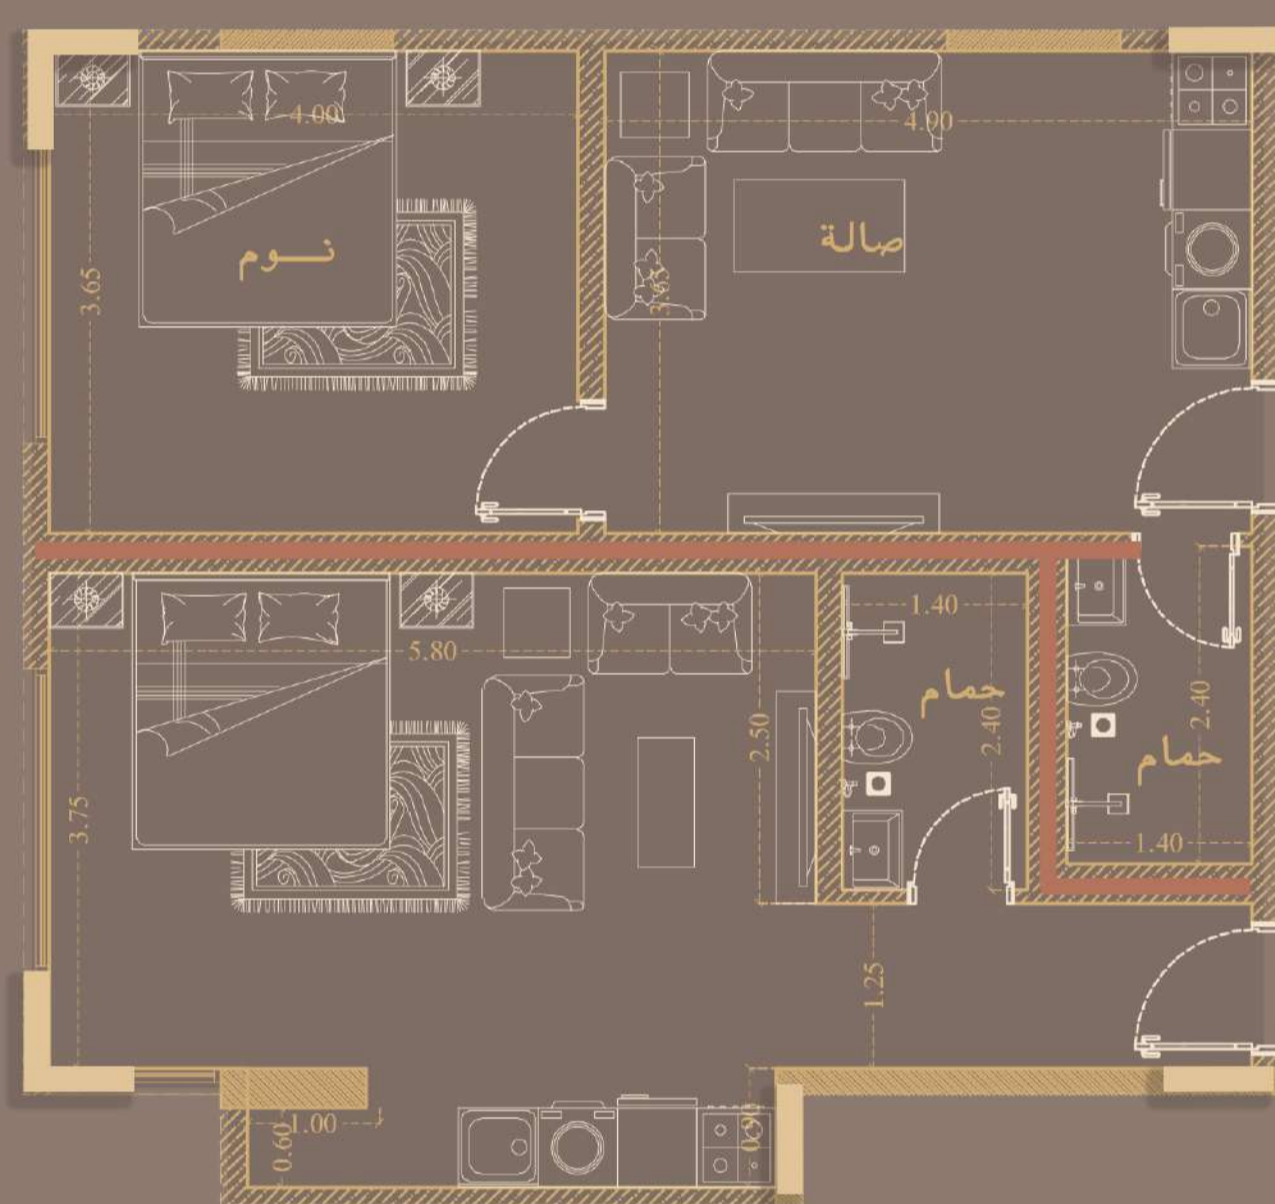

السعر	المساحة	الأدوار	موقعها	الوحدات	المبنى
370,000 ريال	80 M ₂	5 - 1	إطلالة داخلية	B-09	B

B-10


قابل للتقسيم

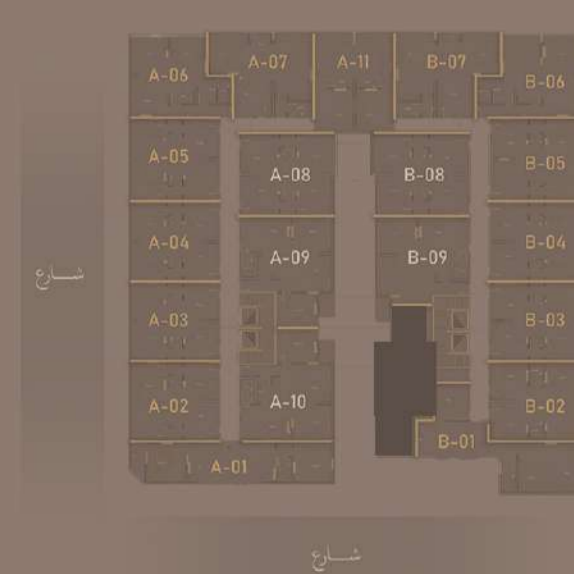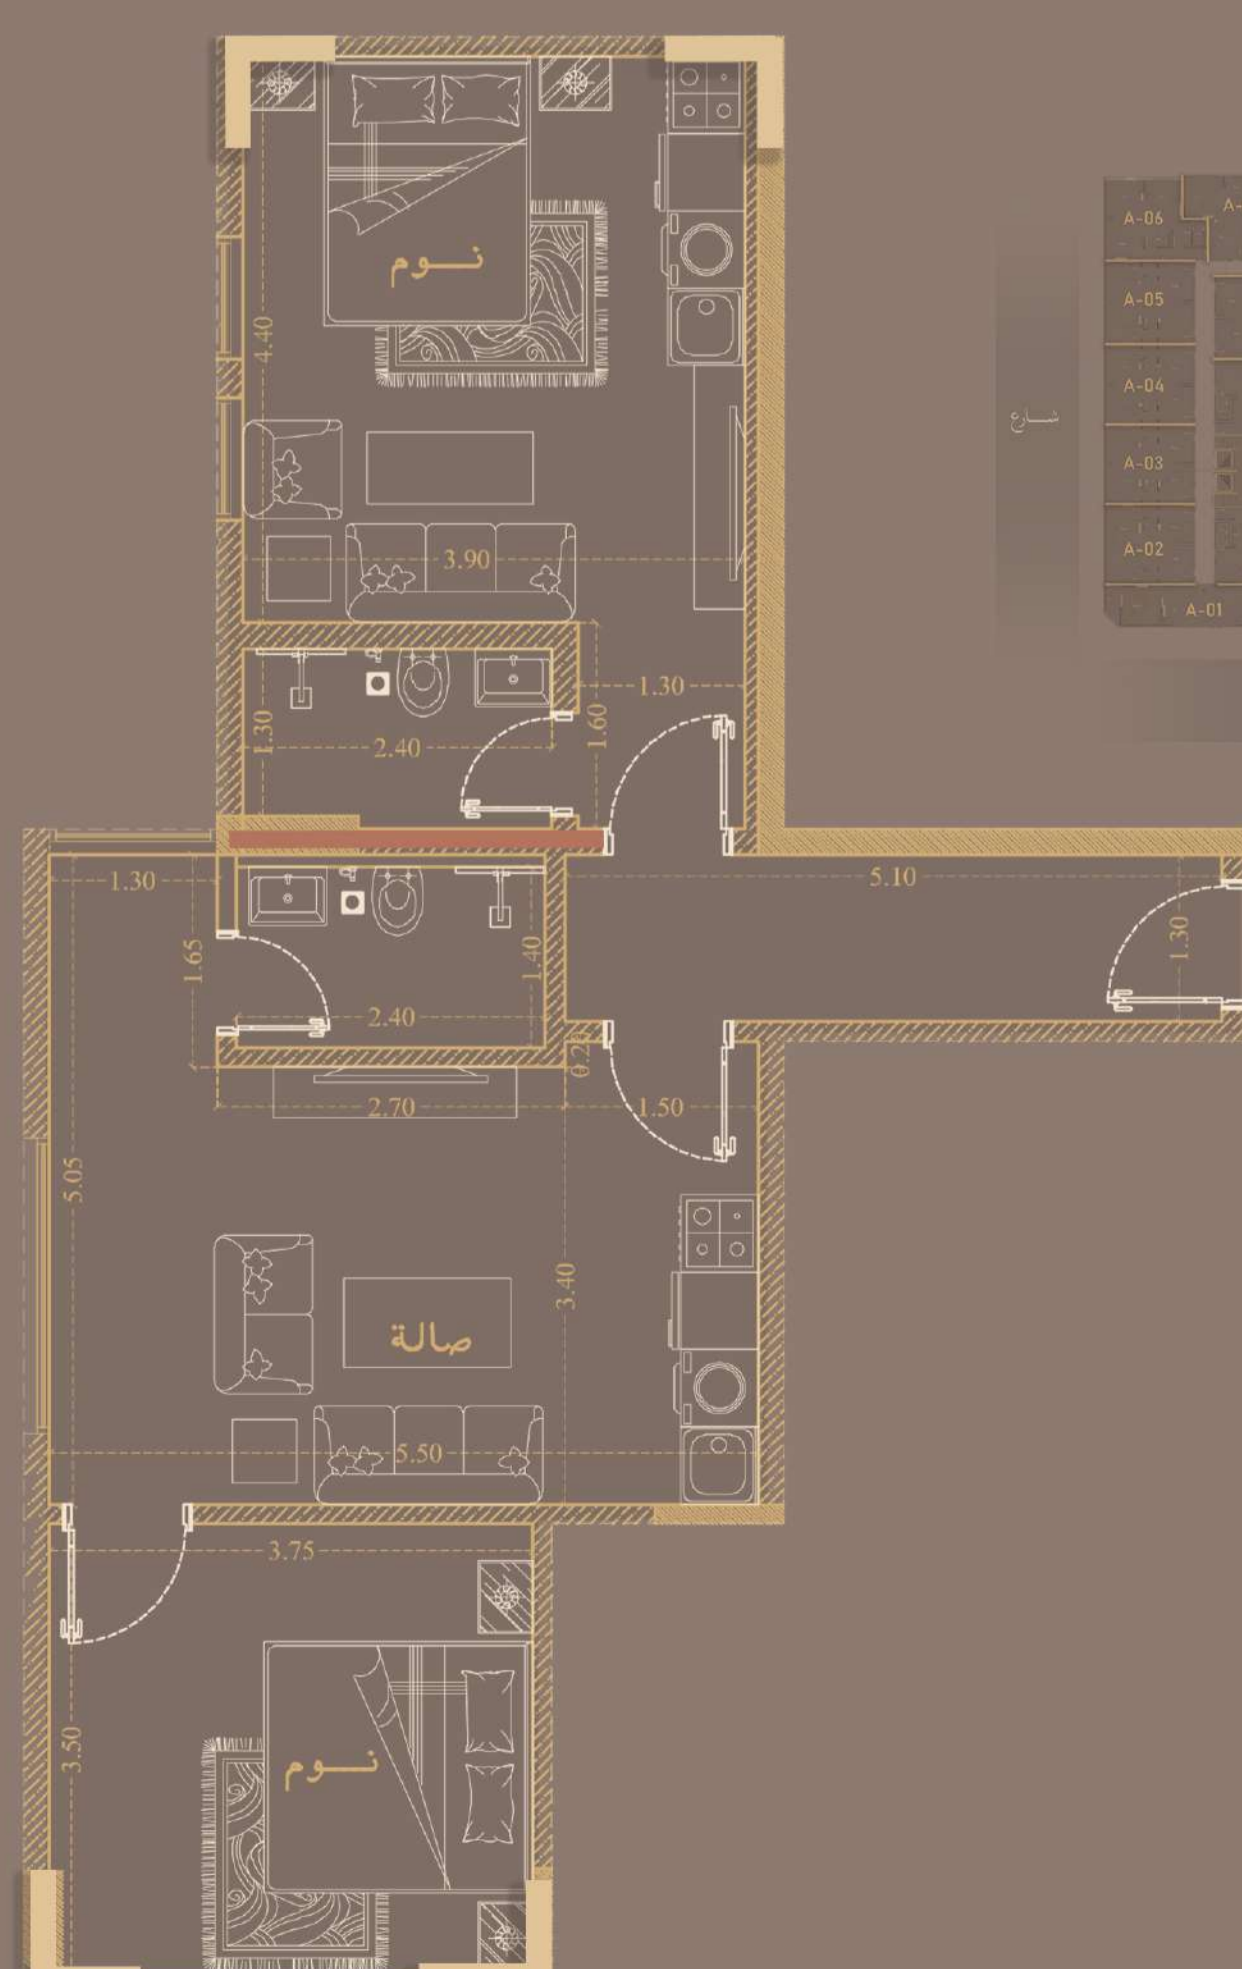

السعر	المساحة	الأدوار	موقعها	الوحدات	المبنى
370,000 ريال	80 M ₂	5 - 1	إطلالة أمامية	B-10	B

A-11


قابل للتقسيم

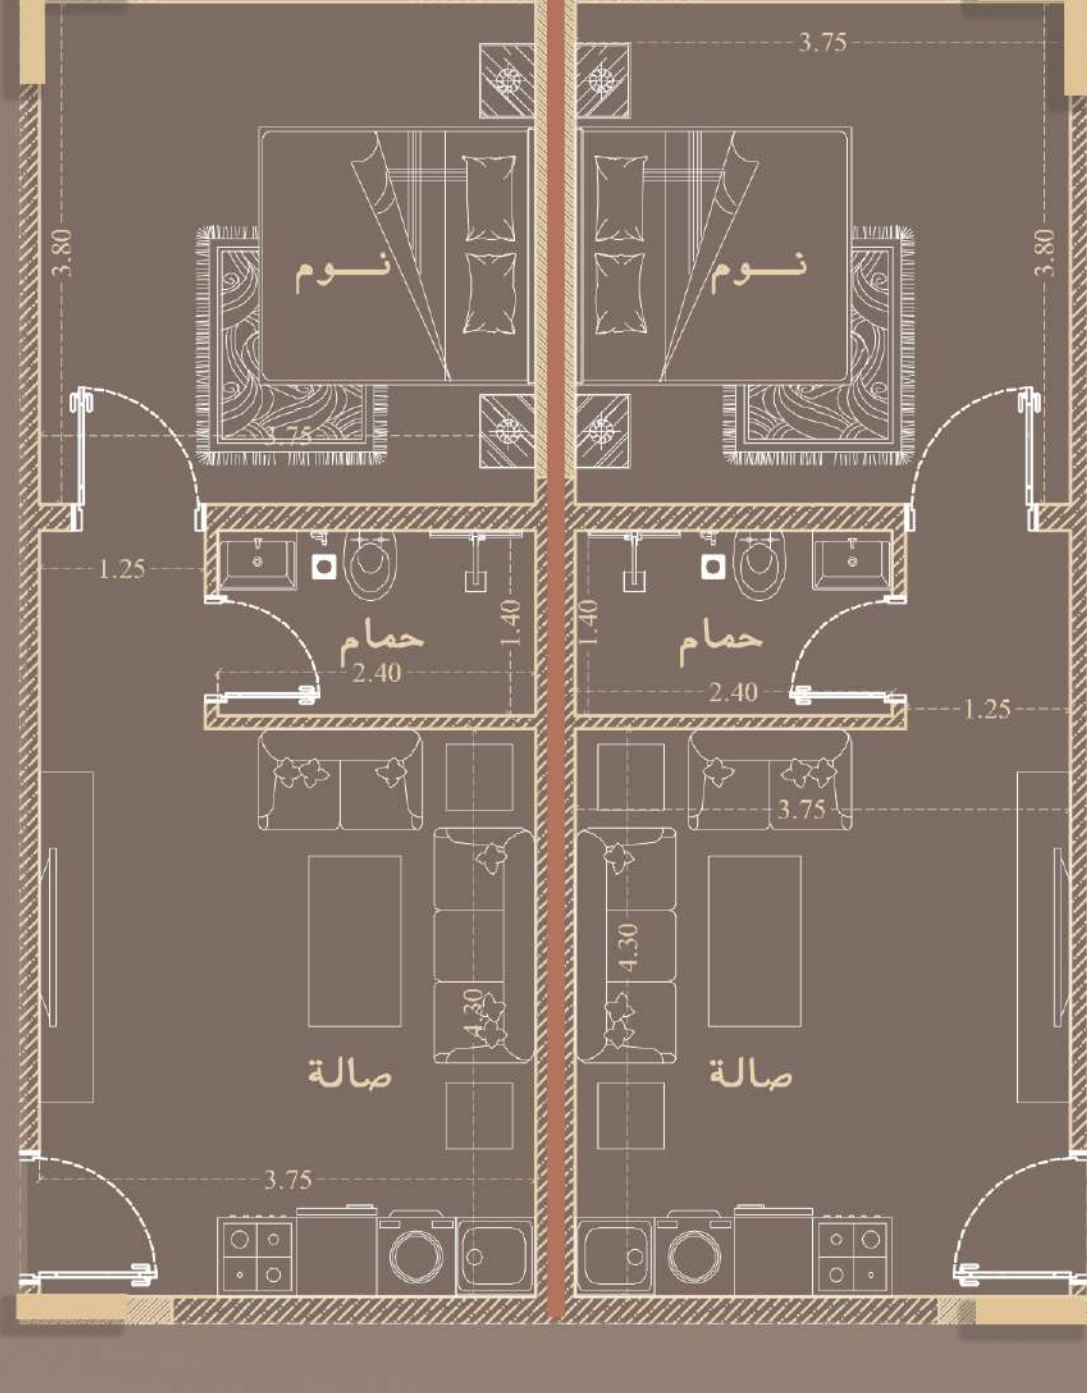

السعر	المساحة	الأدوار	موقعها	الوحدات	المبنى
370,000 ريال	82 M ₂	5 - 1	طلالة داخلية	A-11	A

A-01


قابل للتقسيم

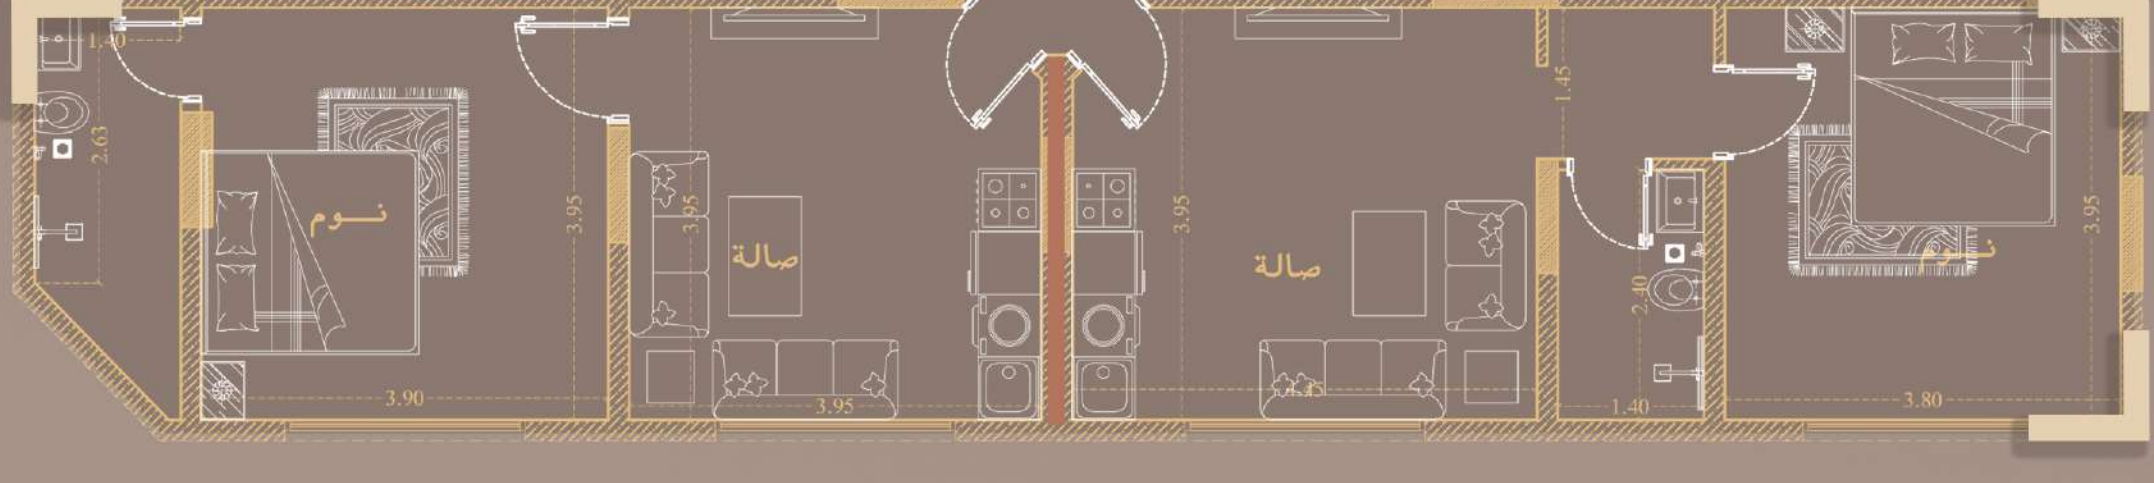

السعر	المساحة	الأدوار	موقعها	الوحدات	المبنى
405,000 ريال	86 M ₂	5 - 1	طلالة أمامية	A-01	A

A-10


قابل للتقسيم

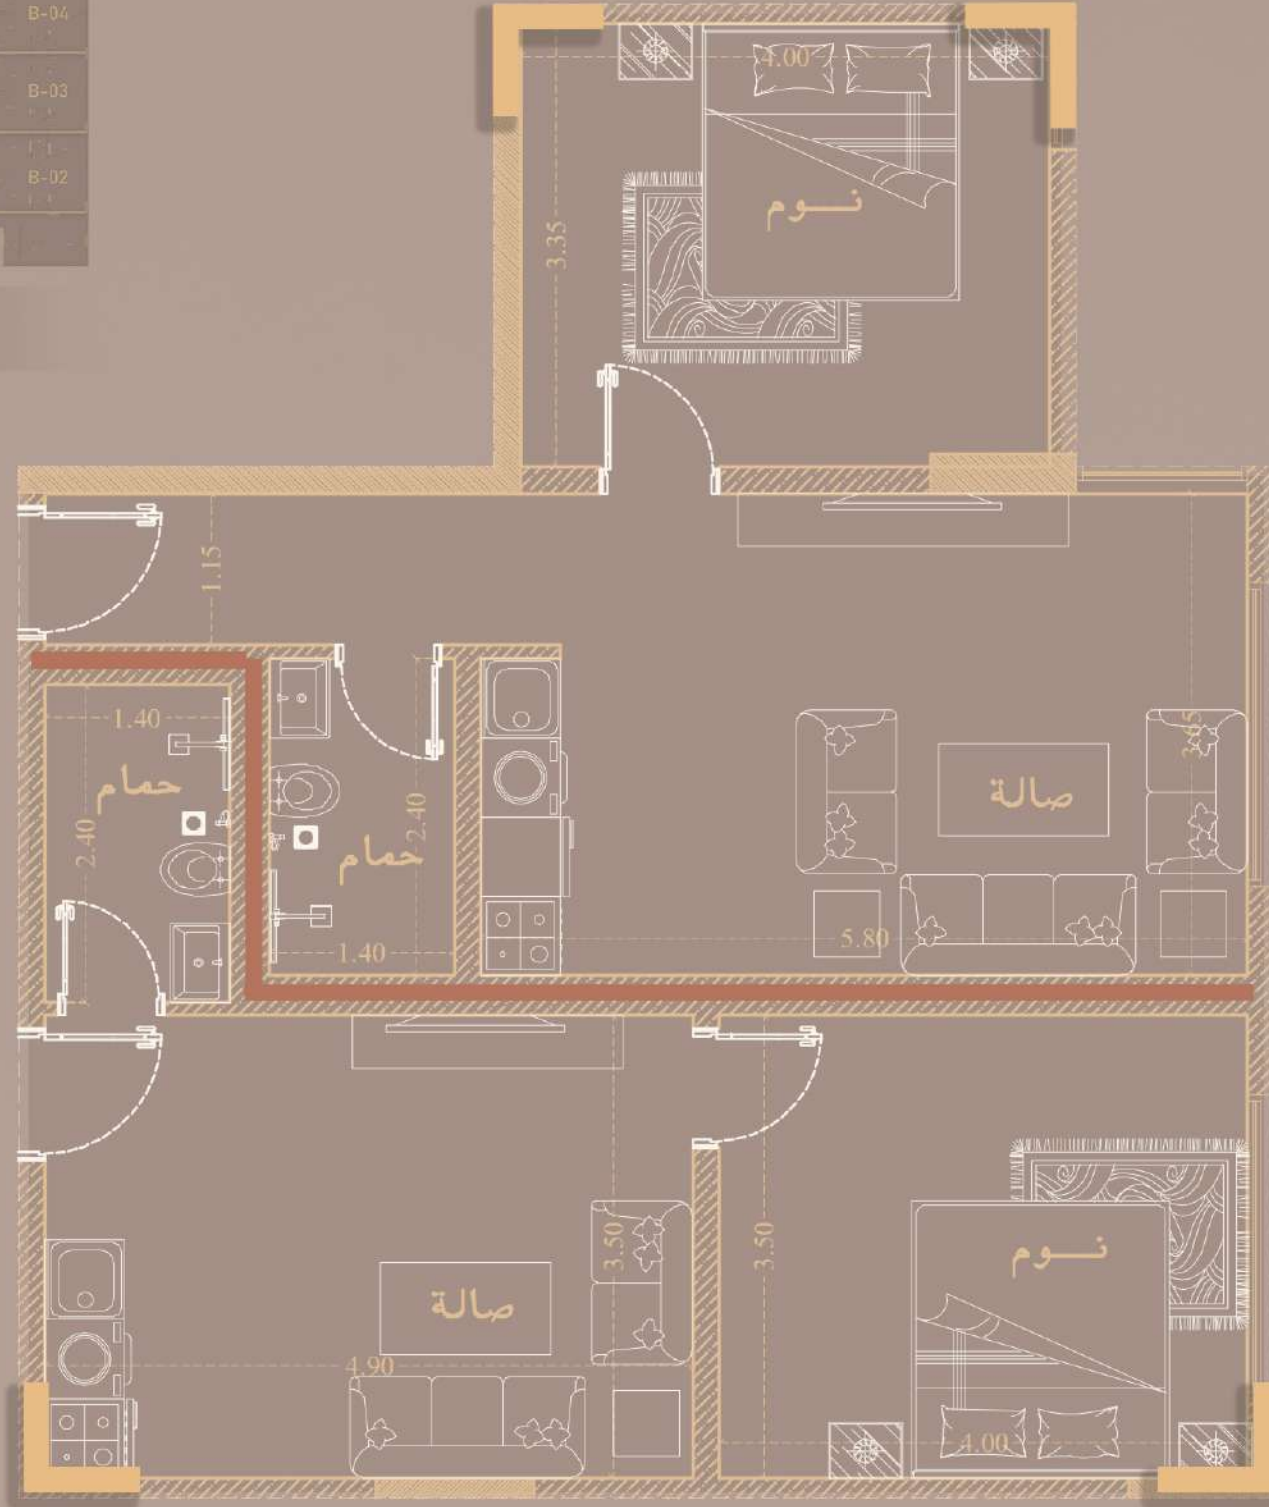

السعر	المساحة	الأدوار	موقعها	الوحدات	المبنى
370,000 ريال	89 M ₂	5 - 1	طلالة داخلية	A-10	A

A-09


قابل للتقسيم

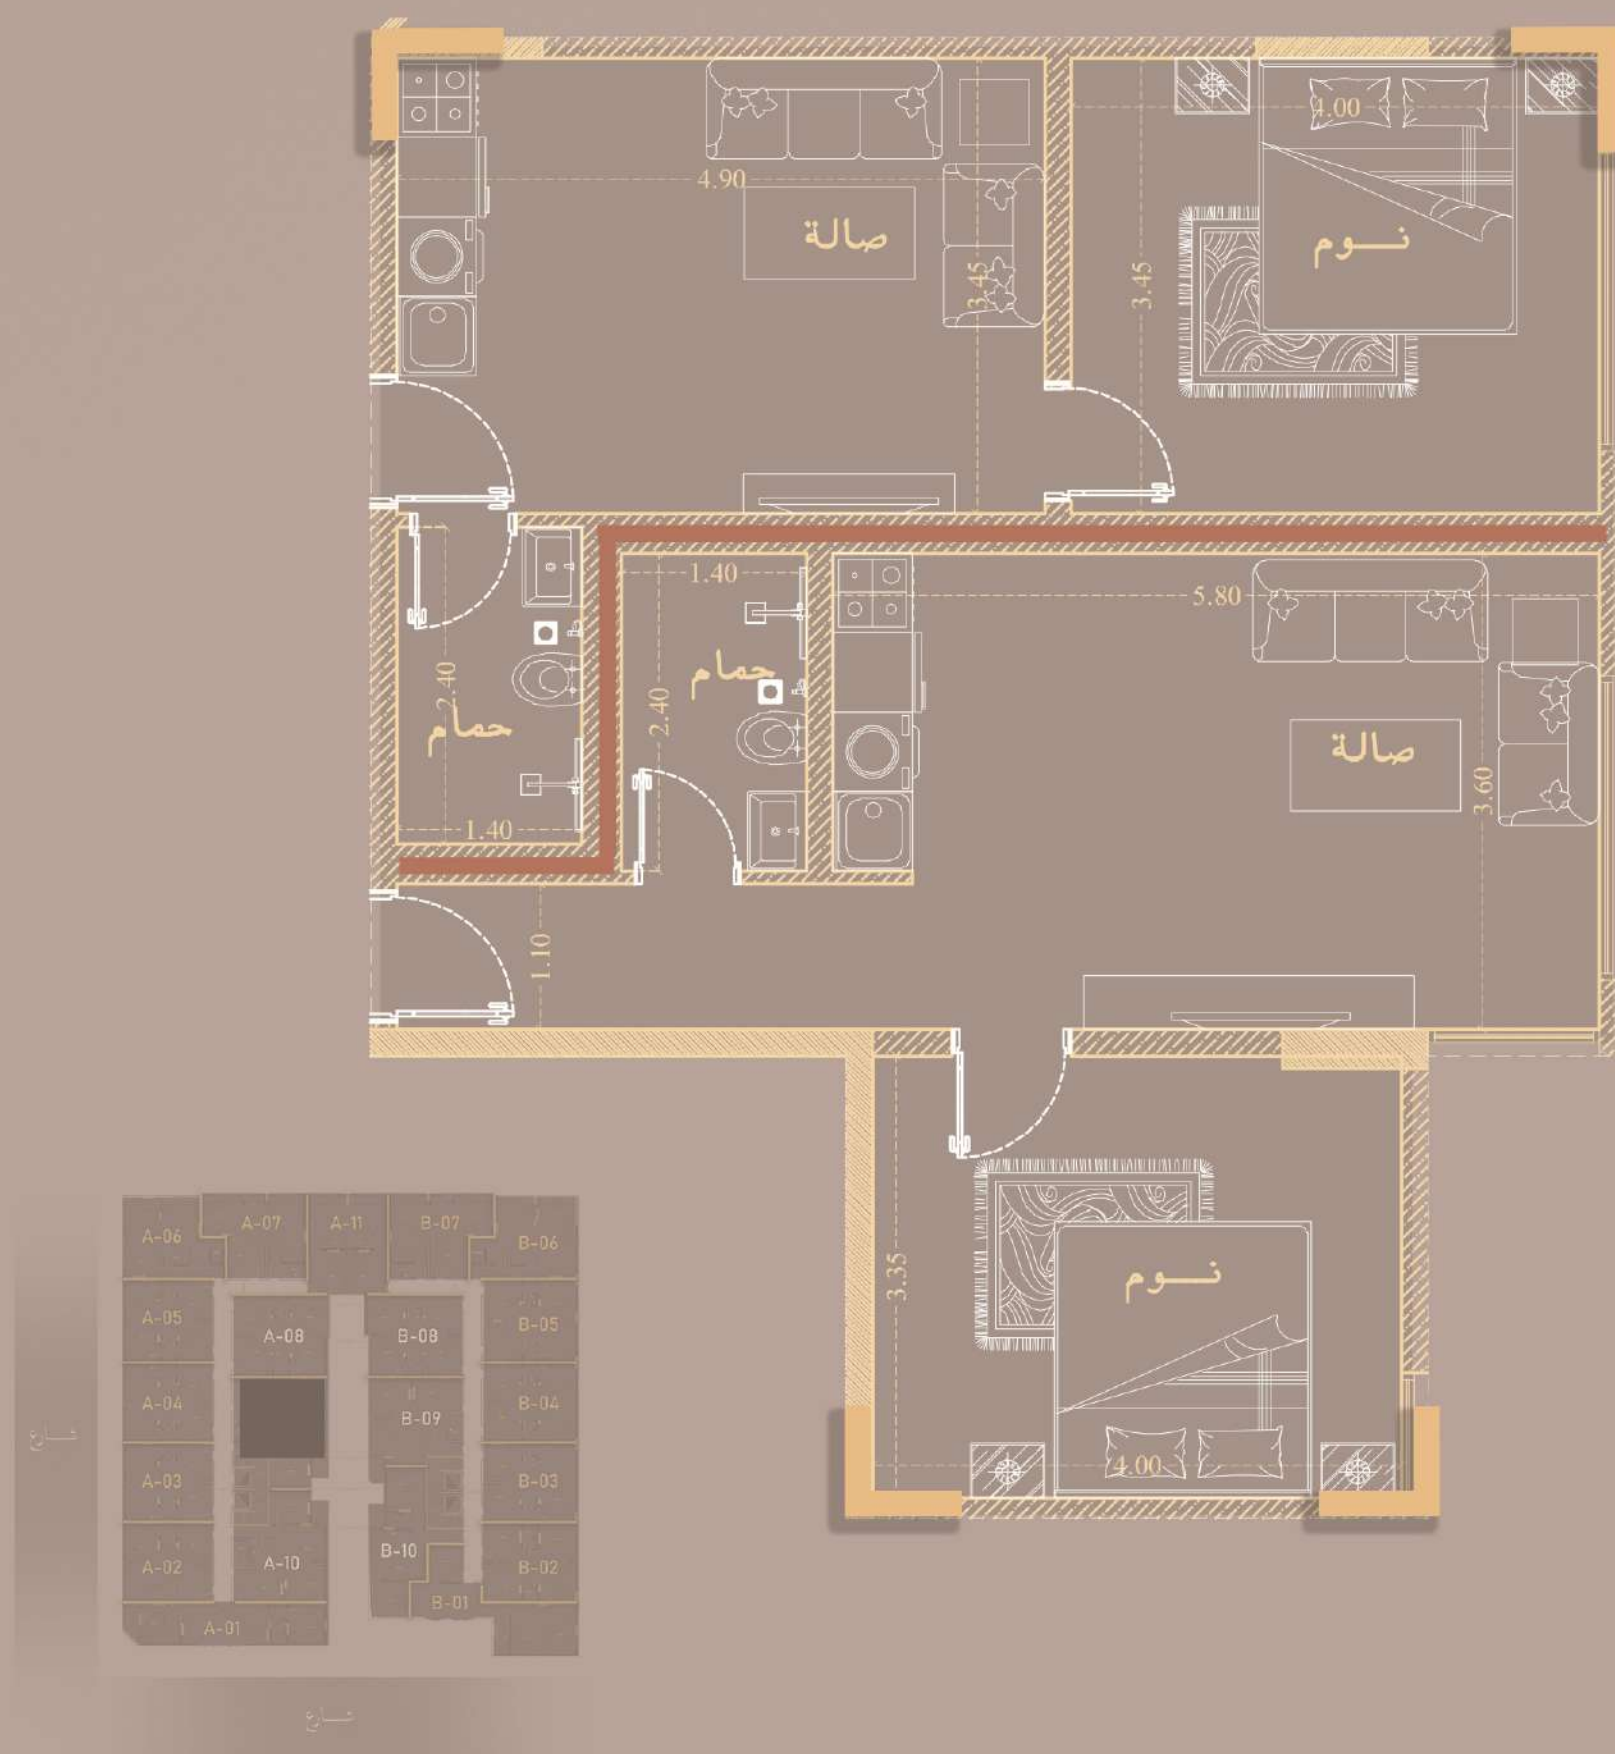

المبنى	الوحدات	موقعها	الأدوار	المساحة	السعر
A	A-09	طلالة داخلية	5 - 1	88 M ₂	370,000 ريال


A-02

قابل للتقسيم

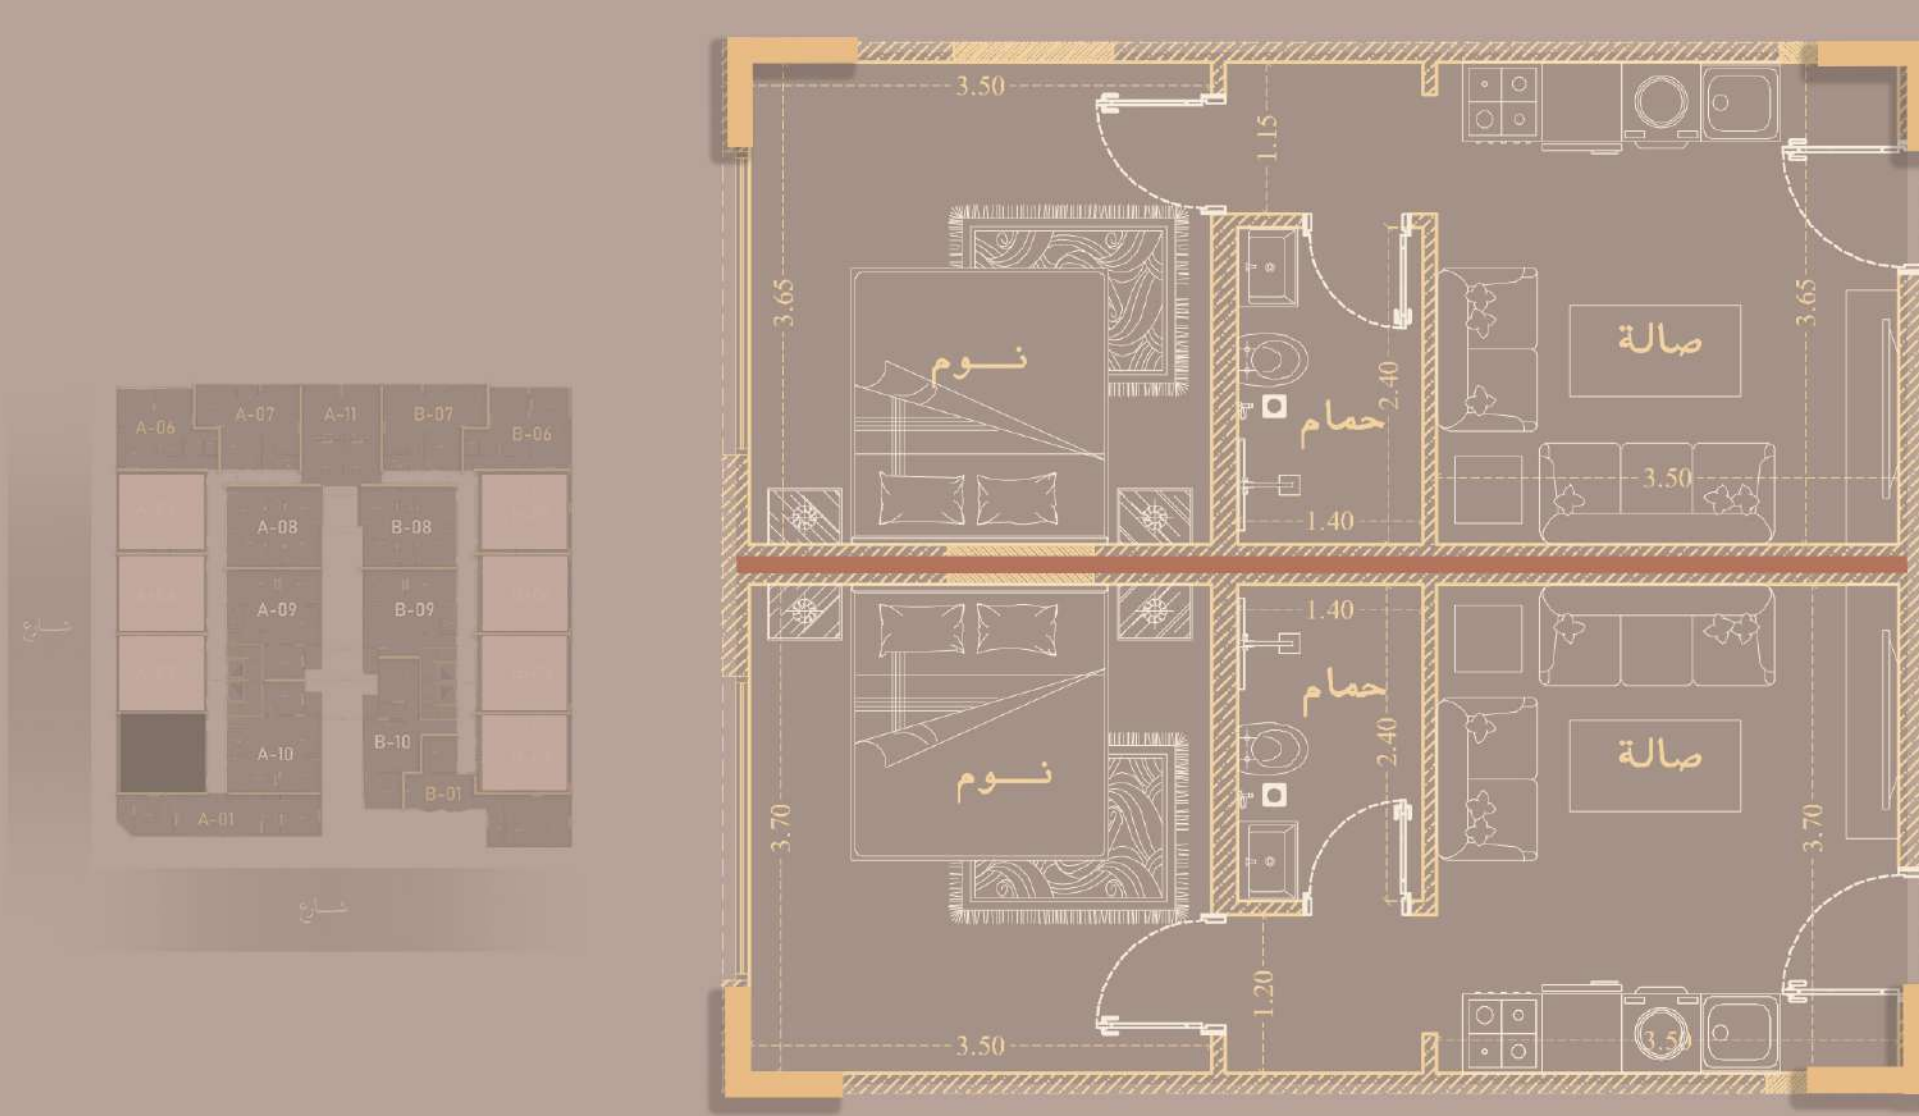


المبنى	الوحدات	موقعها	الأدوار	المساحة	السعر
A	A-02	طلالة إمامية	5 - 1	72 M ₂	390,000 ريال
A	A-03	طلالة إمامية	5 - 1	72 M ₂	390,000 ريال
A	A-04	طلالة إمامية	5 - 1	73 M ₂	390,000 ريال
A	A-05	طلالة إمامية	5 - 1	75 M ₂	390,000 ريال
B	B-02	داخلية	5 - 1	76 M ₂	360,000 ريال
B	B-03	داخلية	5 - 1	76 M ₂	360,000 ريال
B	B-04	داخلية	5 - 1	77 M ₂	360,000 ريال
B	B-05	داخلية	5 - 1	80 M ₂	360,000 ريال


الملاحق

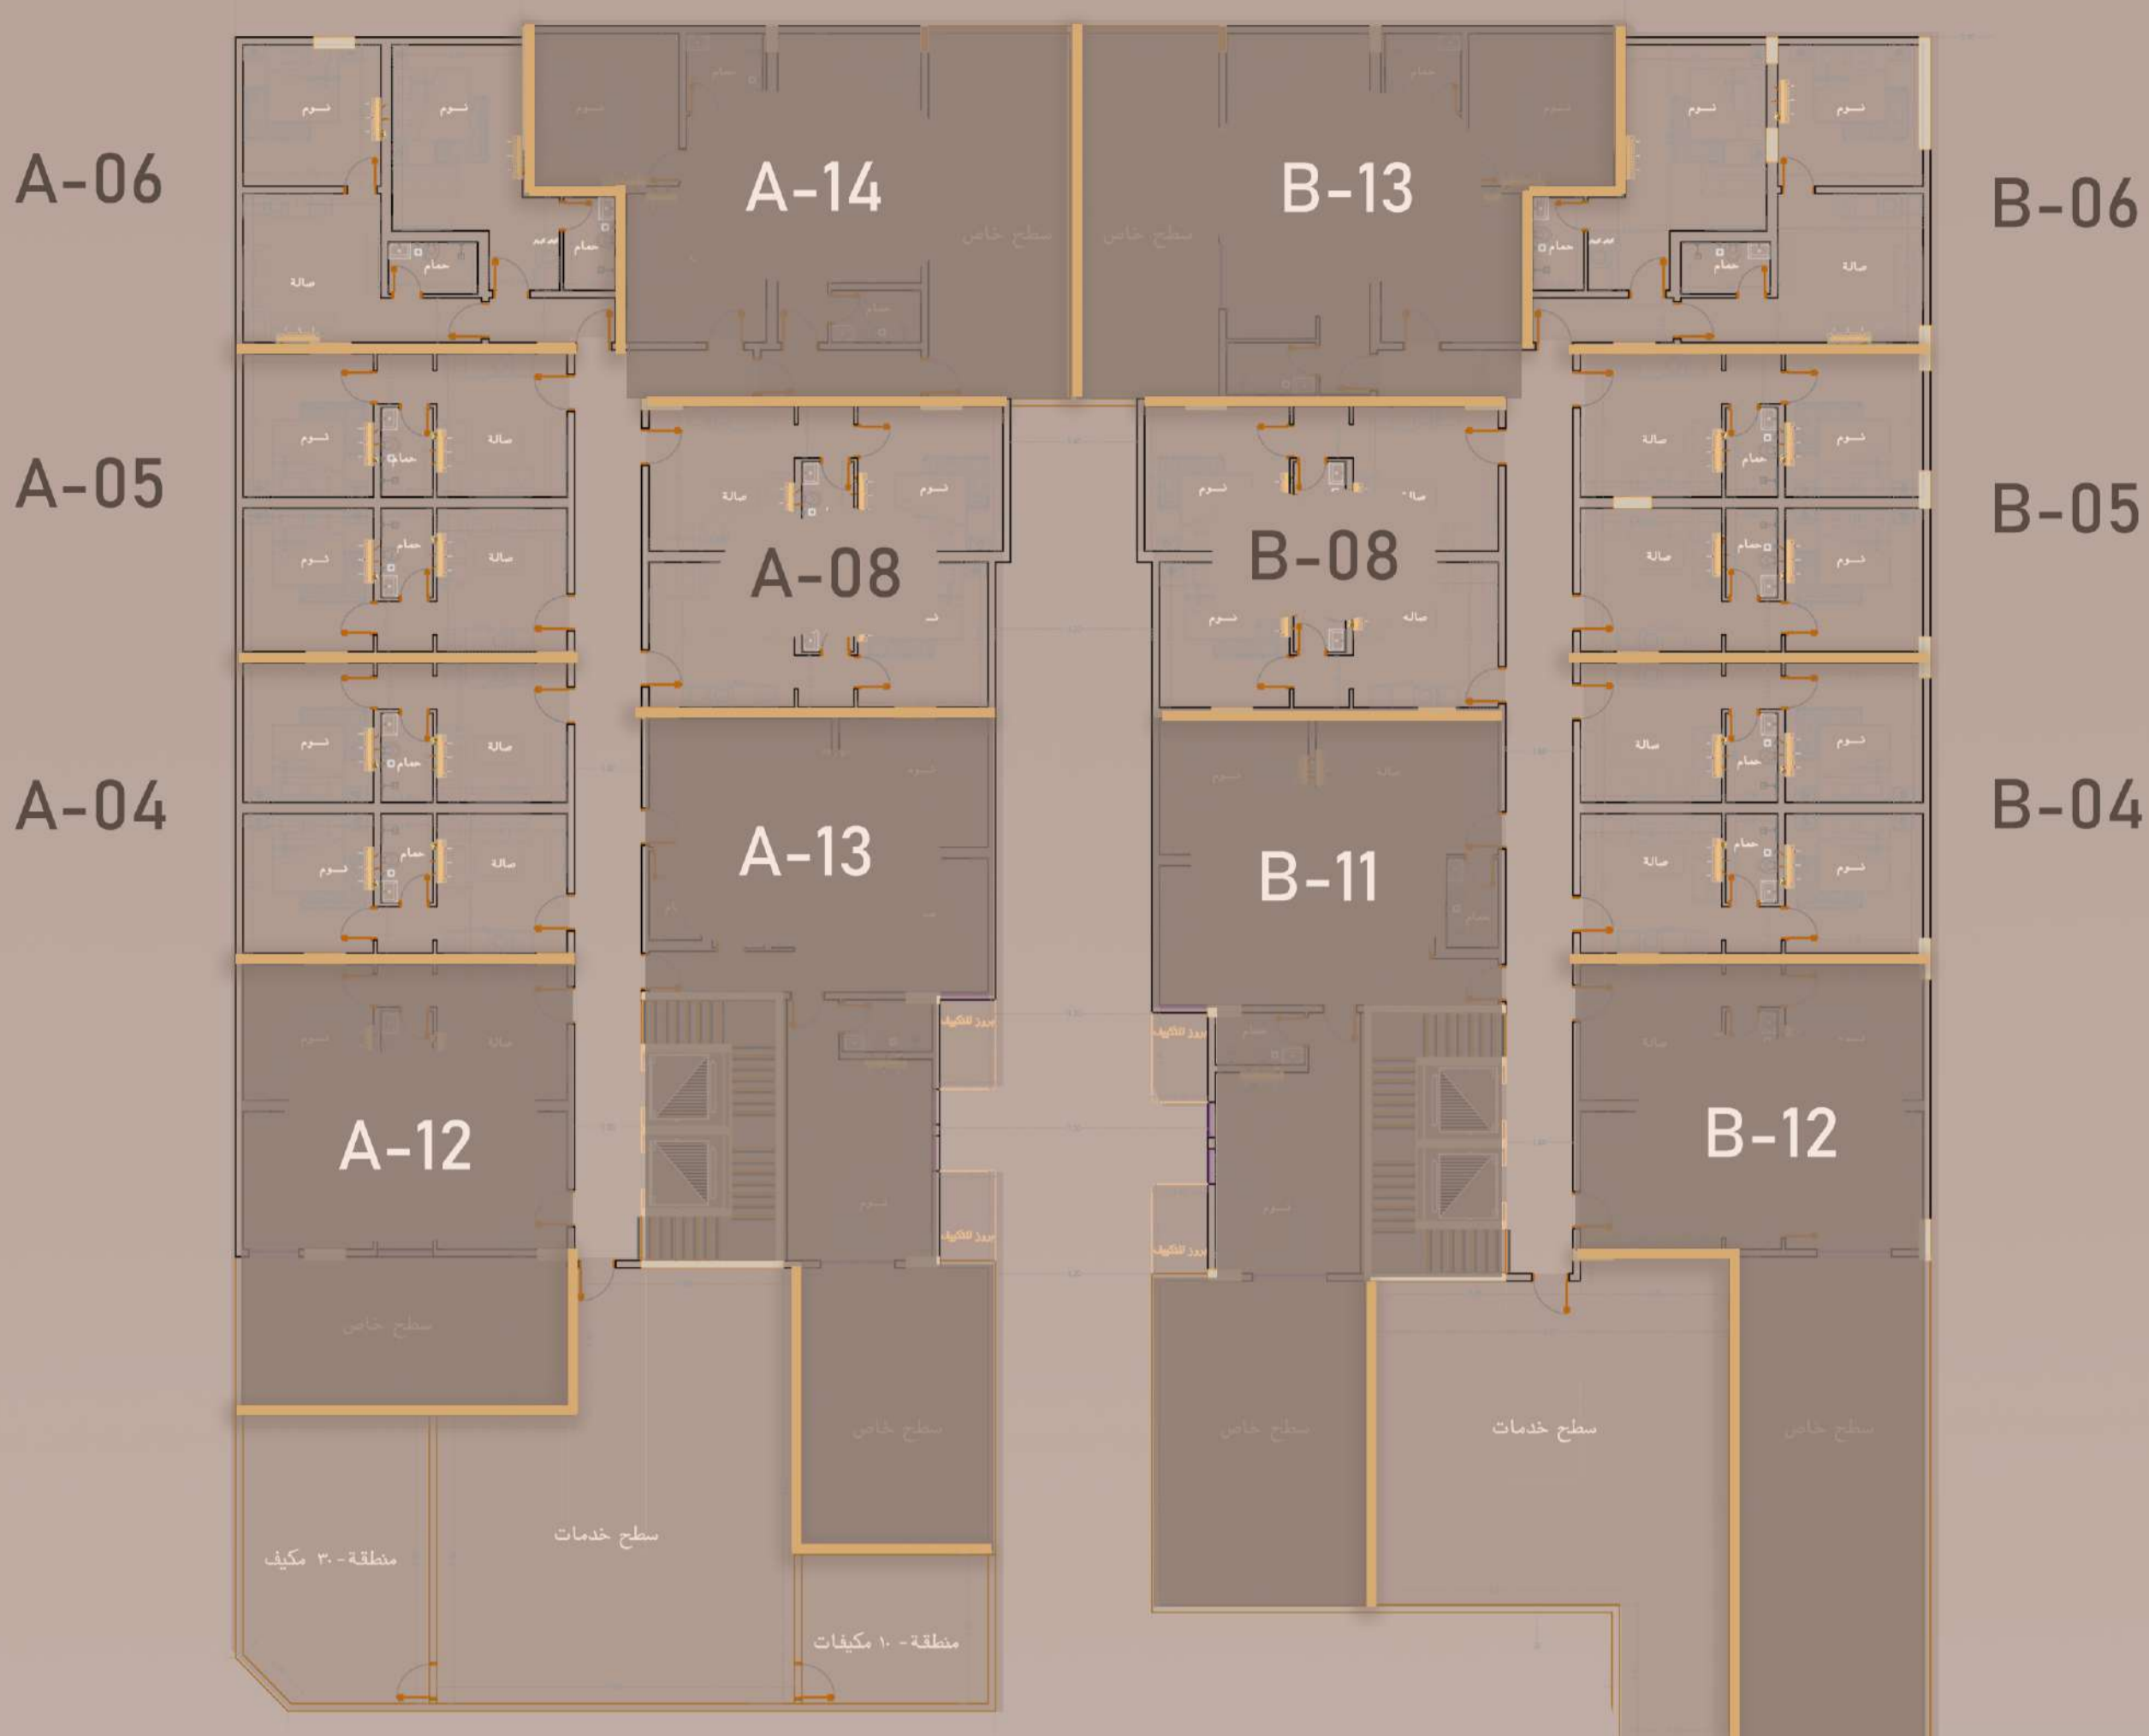


الطابق الأرضي

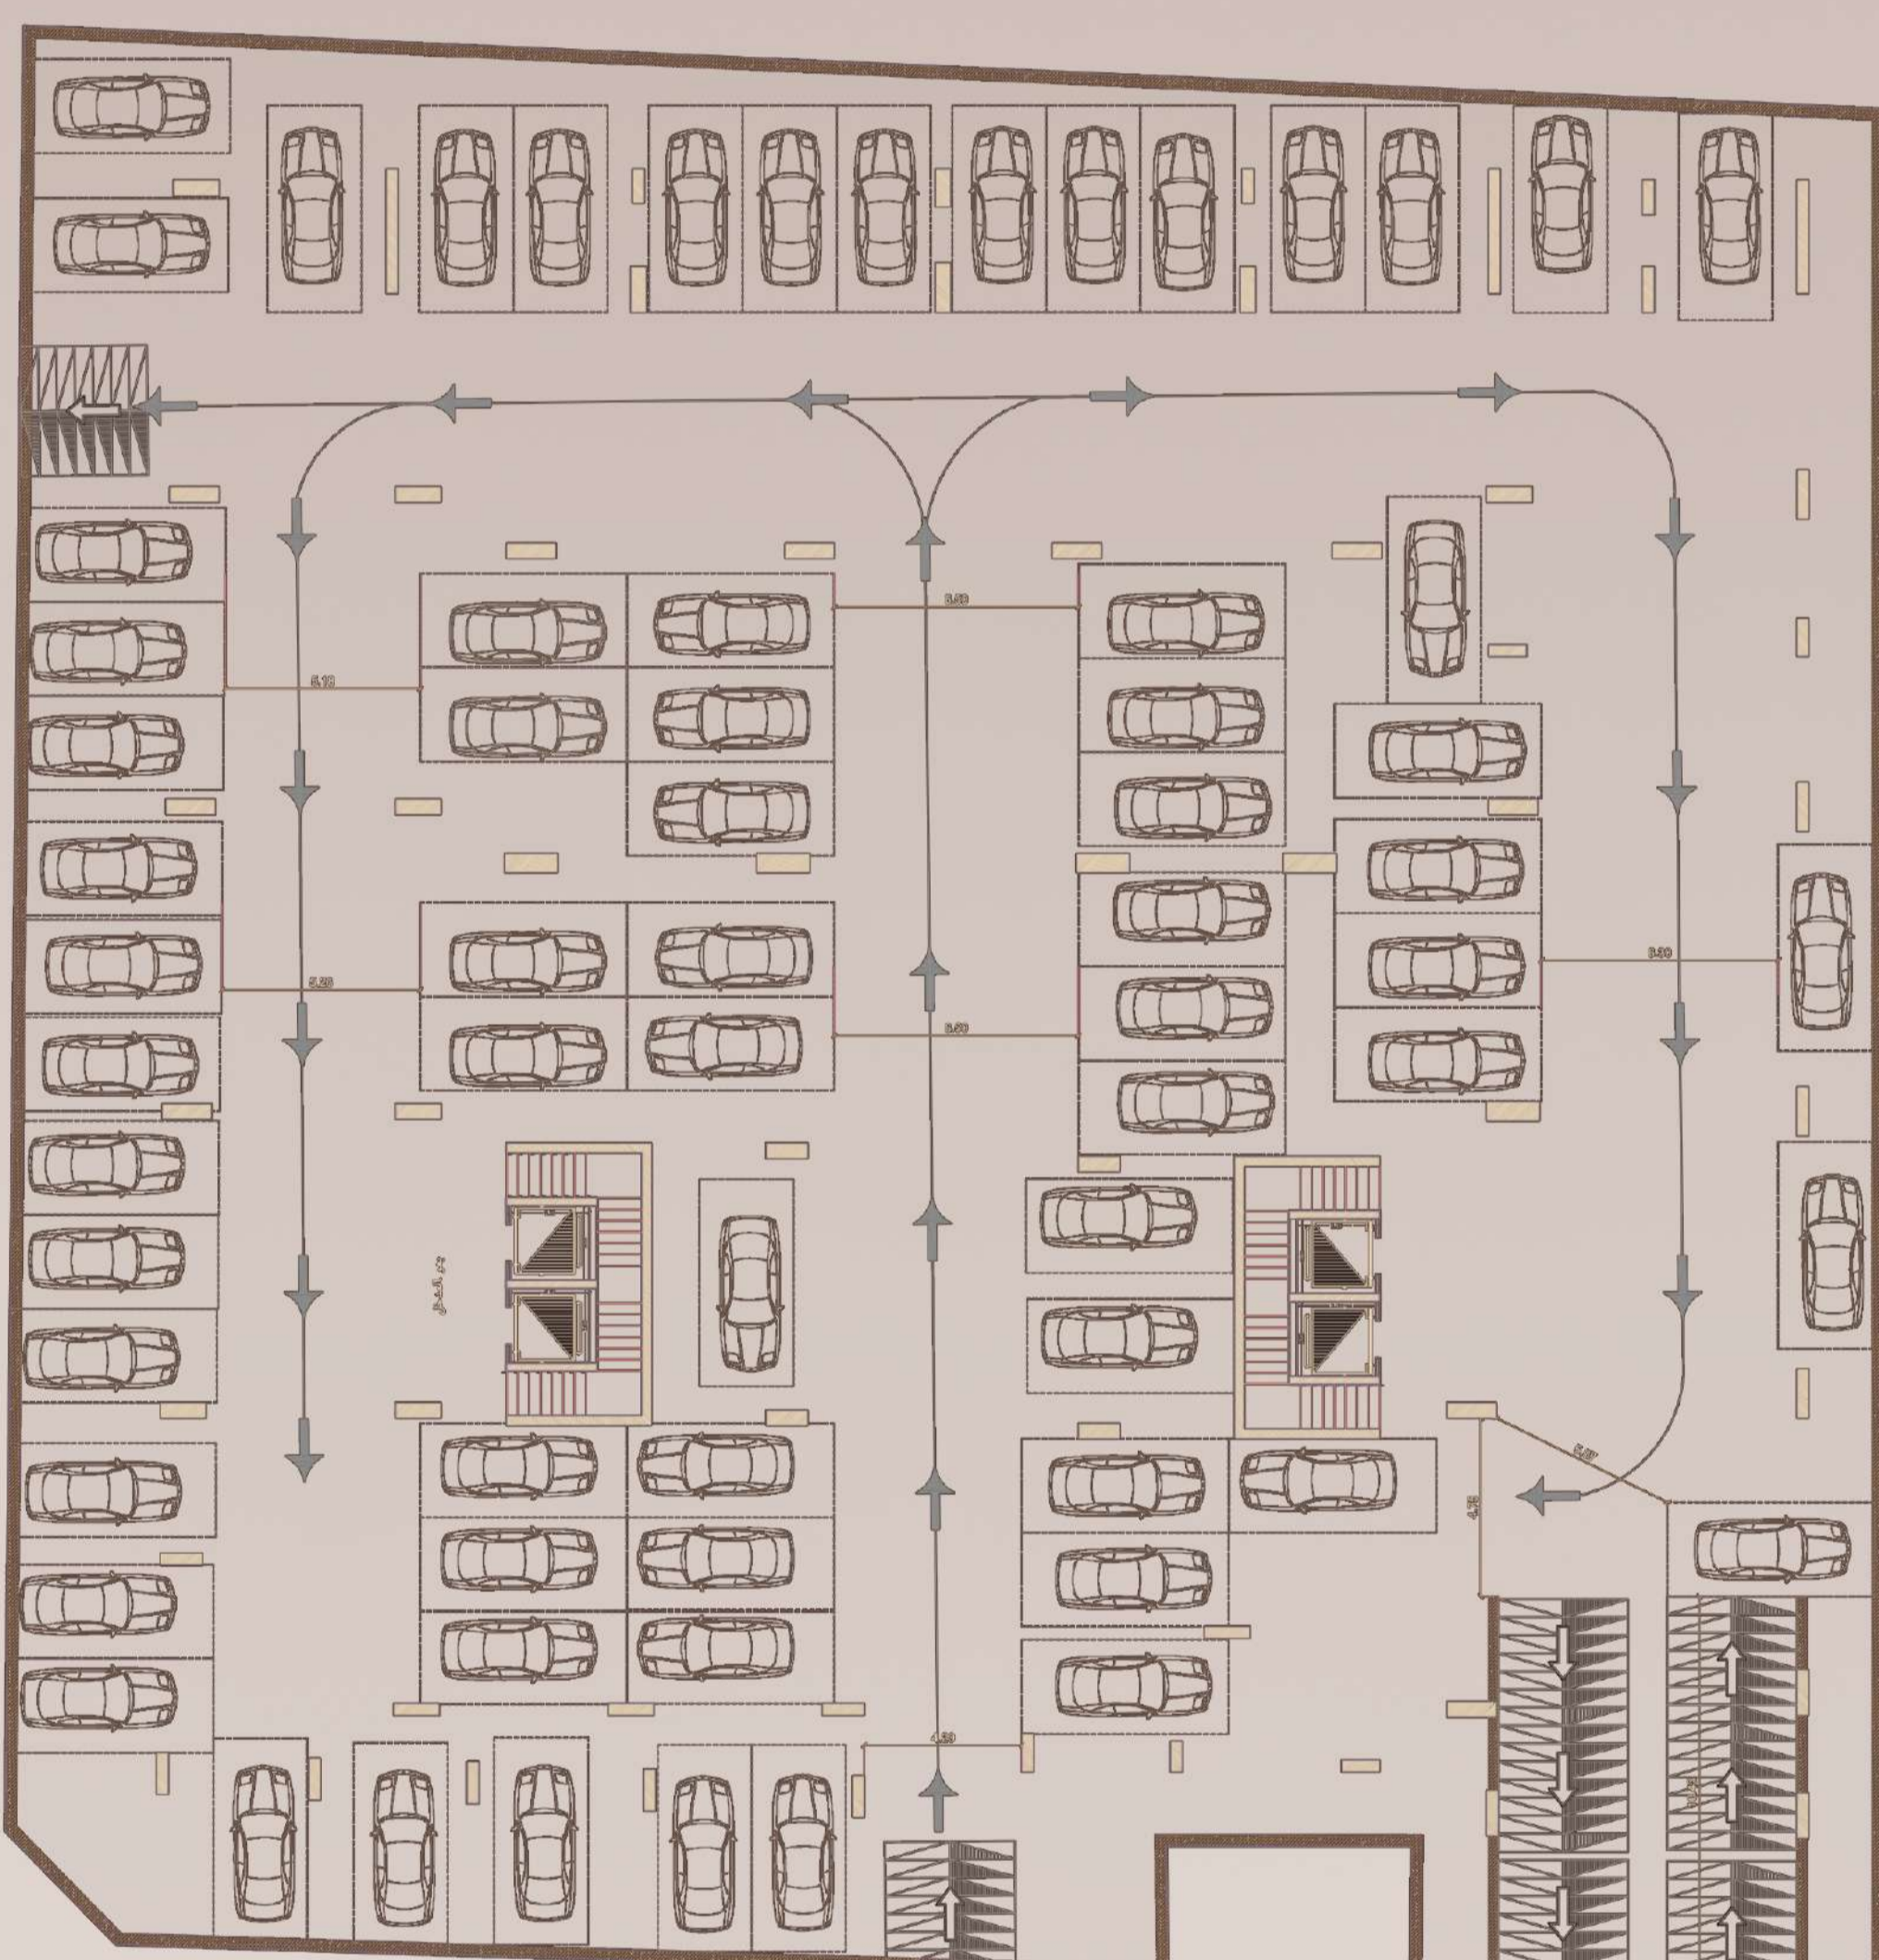

الطابق السفلي

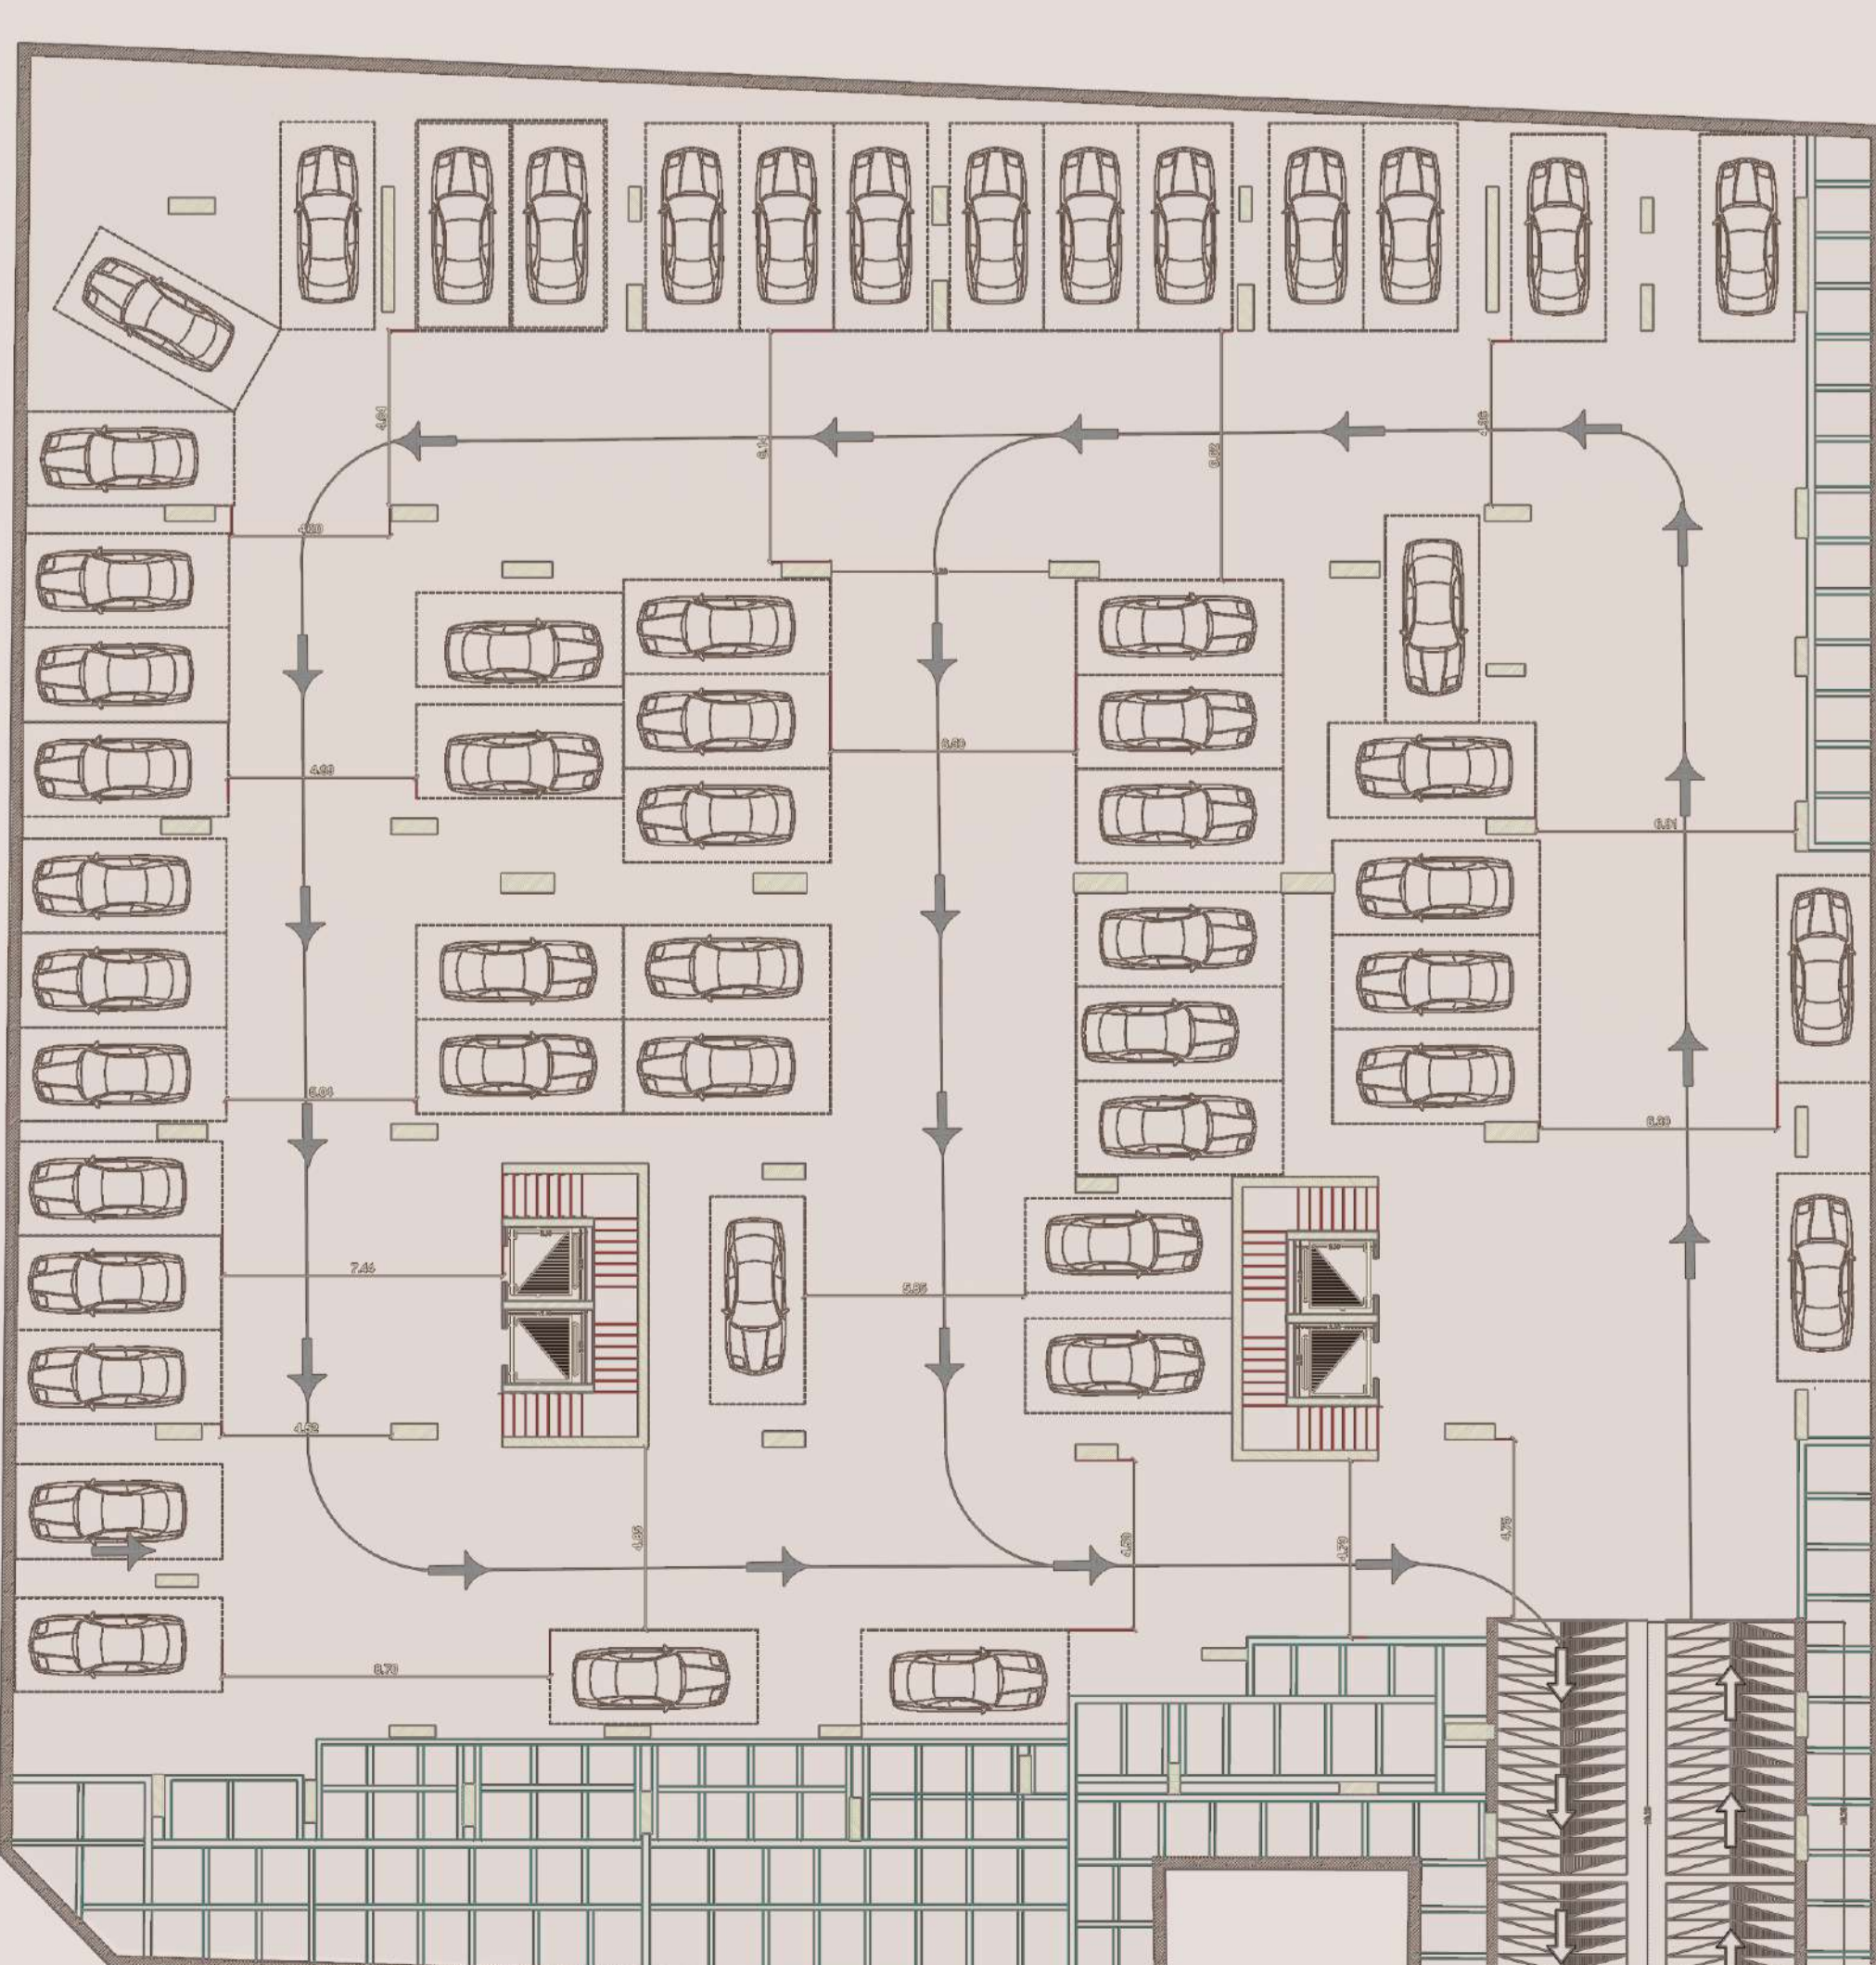

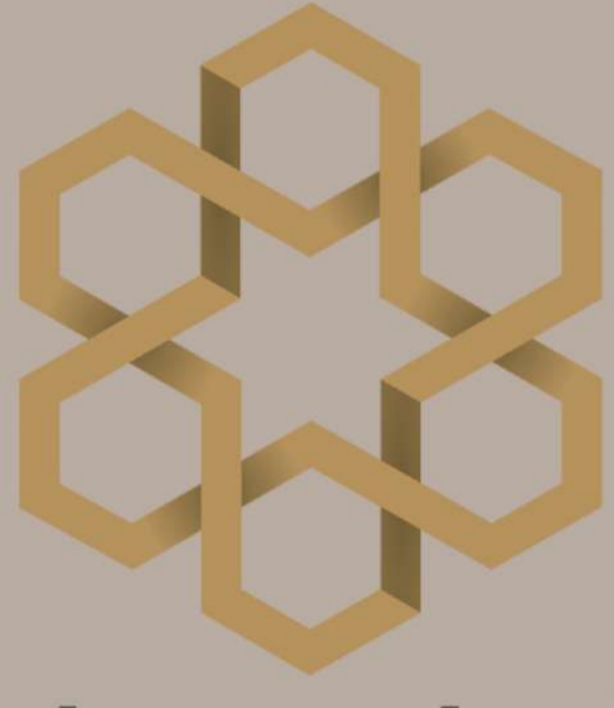

سداسيات
SODASYAT
العقارية REAL ESTATE

📞 9200 08 631
🌐 sodasyat.sa

